
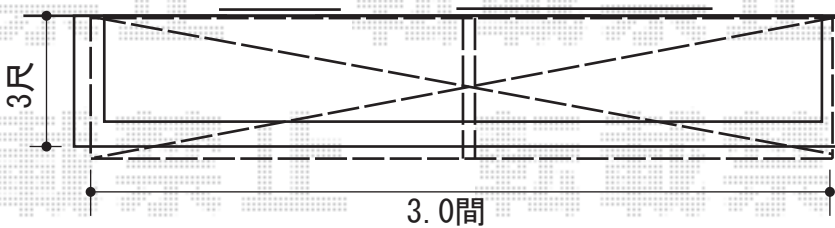
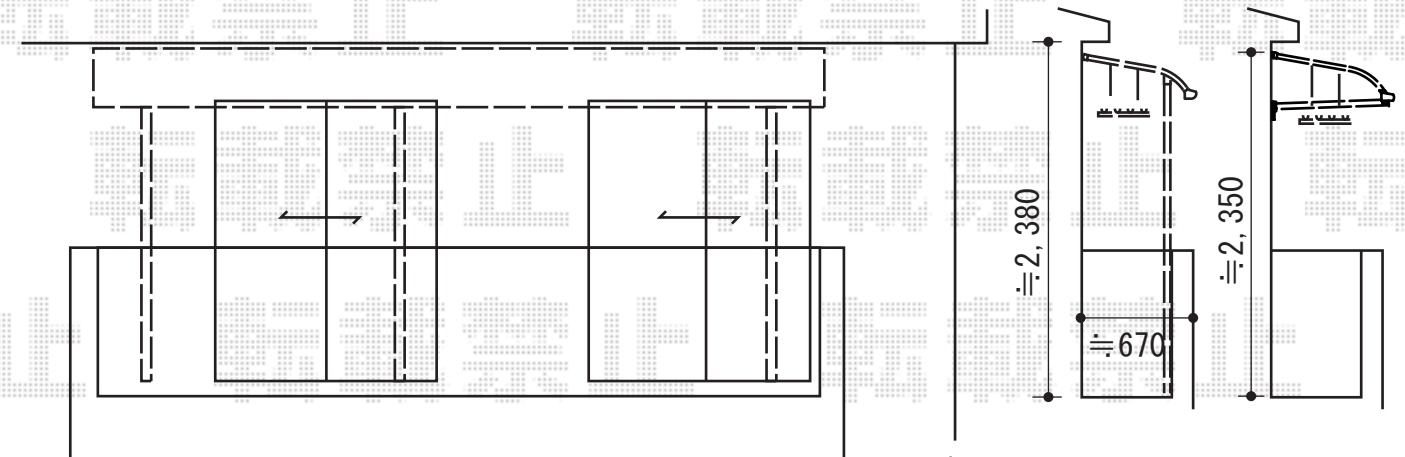


# バルコニー屋根 施工概略図

トステム ライザーテラスII R型 屋根タイプ 連棟 積雪～20cm対応  
 間口= 関東間3.0間[1.5間+1.5間] (柱芯々5,260mm 屋根幅5,480mm)  
 出幅= 3尺 (885mm)  
 色: シャイングレー  
 屋根材: 【仮】ポリカーボネート (ブラウン)  
 柱仕様: 出幅自在桁タイプ (柱3本)  
 施工方法: 下止め仕様  
 柱固定部品仕様: 中間用×3  
 オプション: 吊り下げ物干し 標準 3本入/通気工法対応部品

トステム ライザーテラスII R型 ルーフタイプ 連棟 積雪～20cm対応  
 間口= 関東間3.0間[1.5間+1.5間] (方柱芯々5,480mm 屋根幅5,480mm)  
 出幅= 3尺 (885mm)  
 色: シャイングレー  
 屋根材: ポリカーボネート (ブラウン)  
 柱仕様: 柱無しタイプ  
 施工方法: 下止め仕様  
 オプション: 吊り下げ物干し 標準 3本入/通気工法対応部品

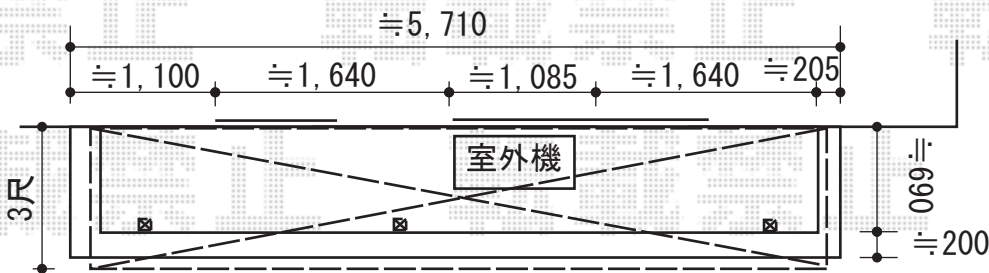

2014-12-256295      担当者      伊野