


エクステリア工事 施工概略図

トステム テリオスポートIII 3000 2台用 角柱4本仕様 積雪~100cm対応
 幅= 6,084mm
 奥行= 5,453mm
 色： シャイングレー
 屋根材： 【遮光タイプ】 スチール折板（ペフ無/t=0.8）※価格別途
 柱仕様： ロング柱25仕様（有効高 約2,500mm）
 横材： 無し

TOEX ワイドオーバードアS3型 電動式
 本体 (W×H) = (5,950mm × 1,000mm)
 色： シャイングレー
 柱仕様： ハイルフ柱仕様（有効通過高2,150mm）
 駆動： 2モーター駆動/AC100V結線用柱仕様
 リモコン： 標準2個入り

トステム テリオスポートIII 異形対応部材・部品
 異形コーナーブロックセット 出隅用： 【K-Y711-PCAF】 ×1セット
 異形コーナーブロックセット 入隅用： 【K-Y712-PCAF】 ×1セット

トステム 【仮】 [外観右側] テリオスポートIII サイドパネル
 奥行サイズ： 長さ55用
 高さ= 標準タイプ1段+台形タイプ1段
 色： シャイングレー
 パネル材： ガリレポリカ（クリアマット・すりガラス調）
 追加部材： 補助柱 2本入 (K-P922-PCAF) ×1・3本入 (K-P923-PCAF) ×1
 追加部材： 補助柱固定金具 2本用 (K-P942-PCAF) ×1・本用 (K-P943-PCAF) ×1
 追加部材： アングル50×50×2.5 L6030 (YAGK739) ×1

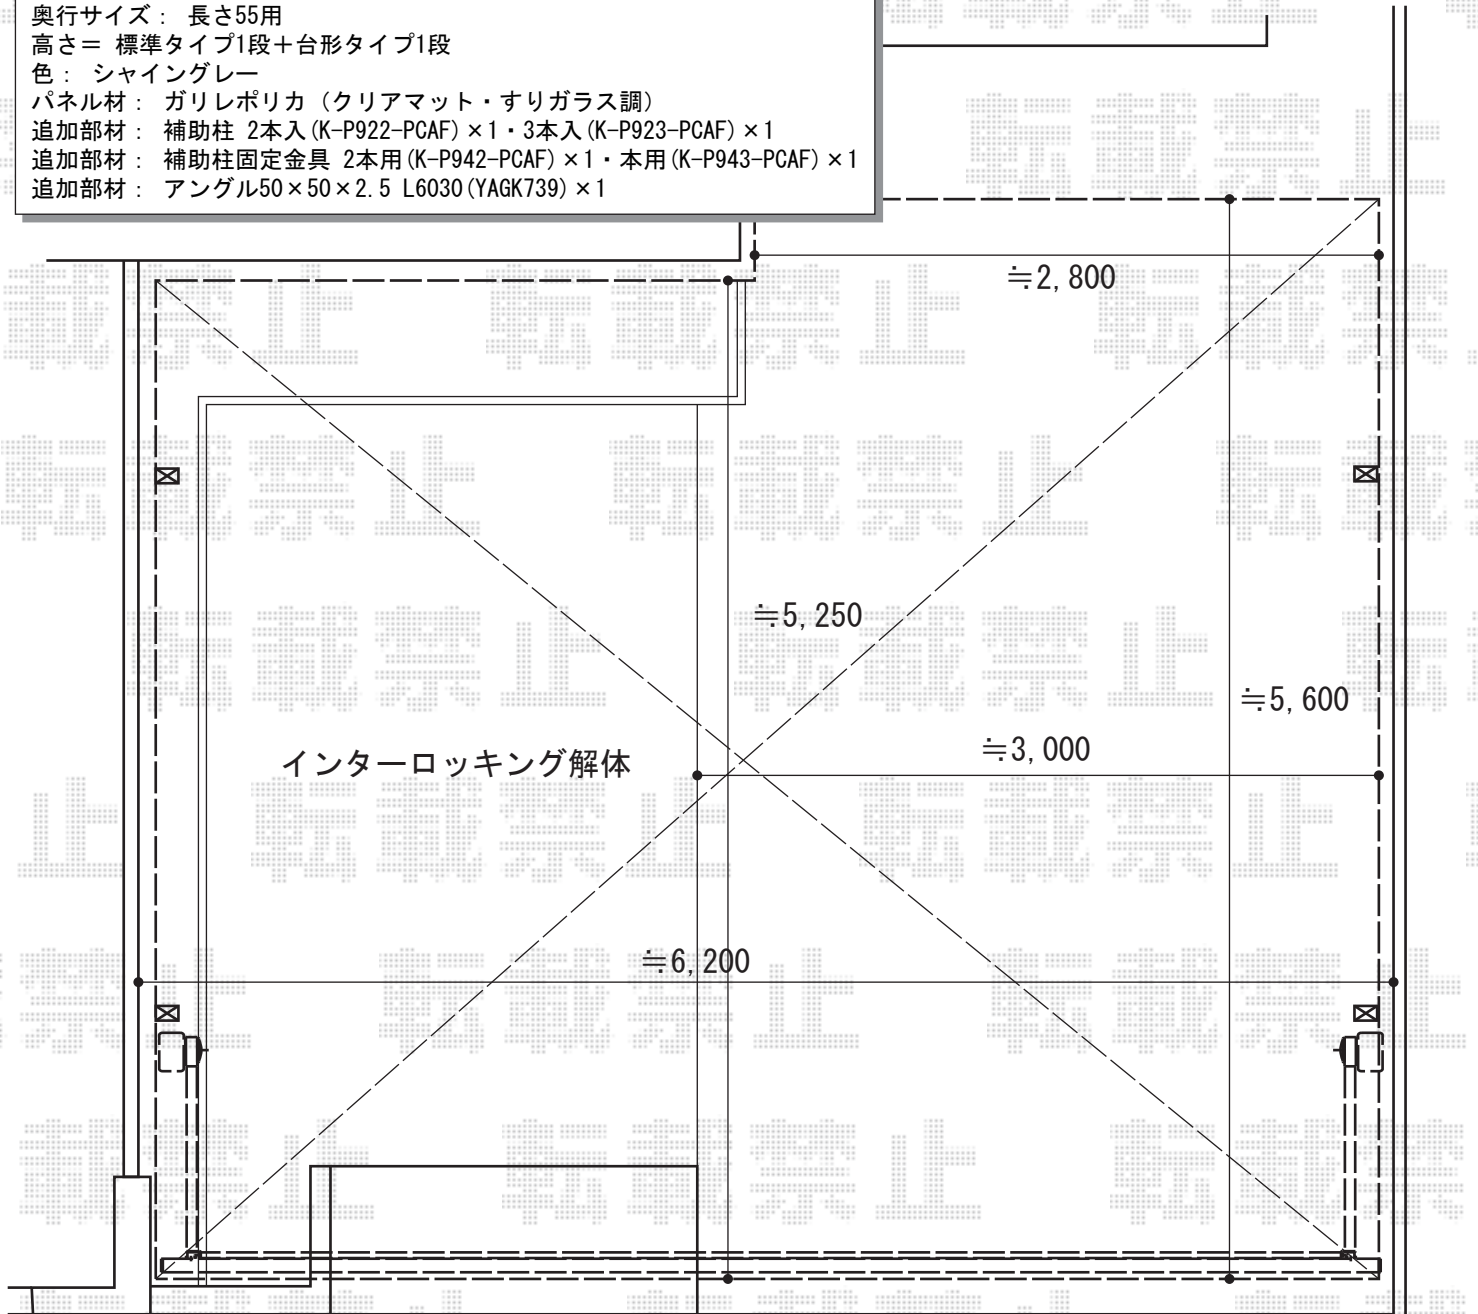

2014-12-256319

担当者

酒井