


カーポート+門扉工事 施工概略図

トステム 【A】 カーポートシグマIII 積雪～20cm対応
 幅= 2,701mm
 奥行= 5,686mm
 色： シャイングレー
 屋根材： 熱線吸収ポリカーボネート（ライトブルーマット調）
 柱仕様： ロング柱23仕様（有効高 約2,300mm）

TOEX 【B】 プレスタ門扉 2型 細たて棧 片開き 柱使用
 扉幅 = 800mm
 扉高 = 1,200mm
 色： シャイングレー
 錠： シリンダーPA錠（鎌錠）
 開き： 内開き

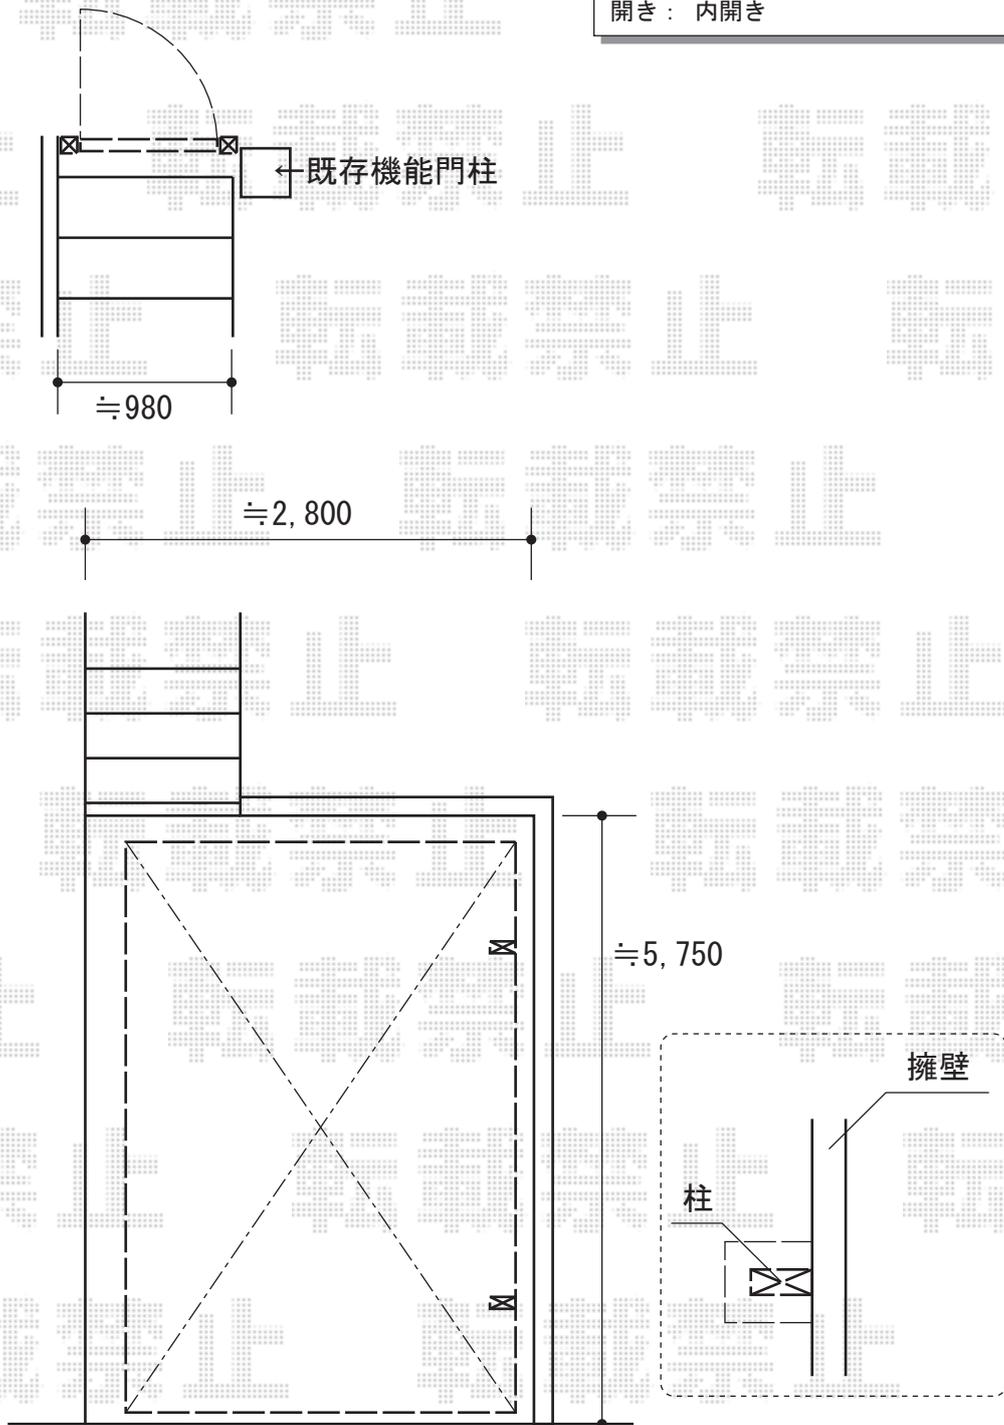

2014-12-256372

担当者

邑智