


テラス屋根・門扉 施工概略図

トステム ライザーテラスII R型 テラスタイプ 単体 積雪～20cm対応
 間口= メーター4000 (柱芯々3,800mm 屋根幅4,020mm)
 出幅= 8尺 (2,385mm)
 色: シャイングレー
 屋根材: ポリカーボネート (クリアマット・すりガラス調)
 柱仕様: 出幅自在桁タイプ (柱2本)
 施工方法: 上止め仕様

トステム ライザーテラスII用
 吊り下げ物干し(ワイド) ロング2本入り
 色: シャイングレー
 数量: 1セット

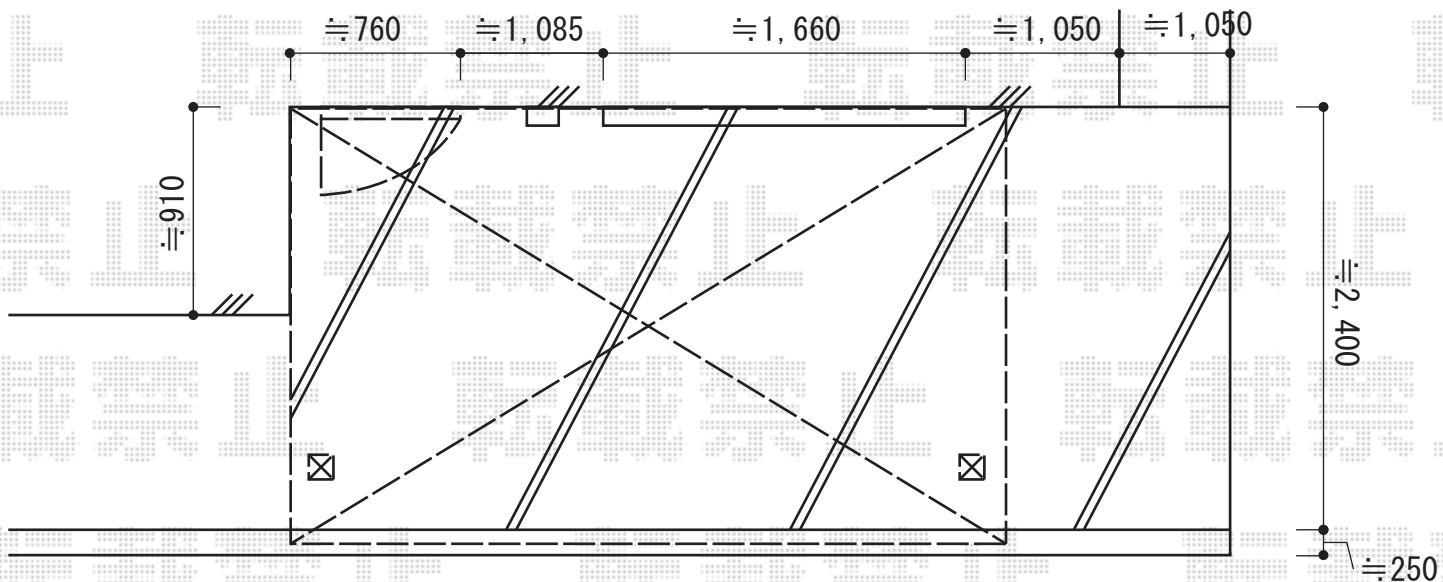

2014-12-256437

担当者

松保