
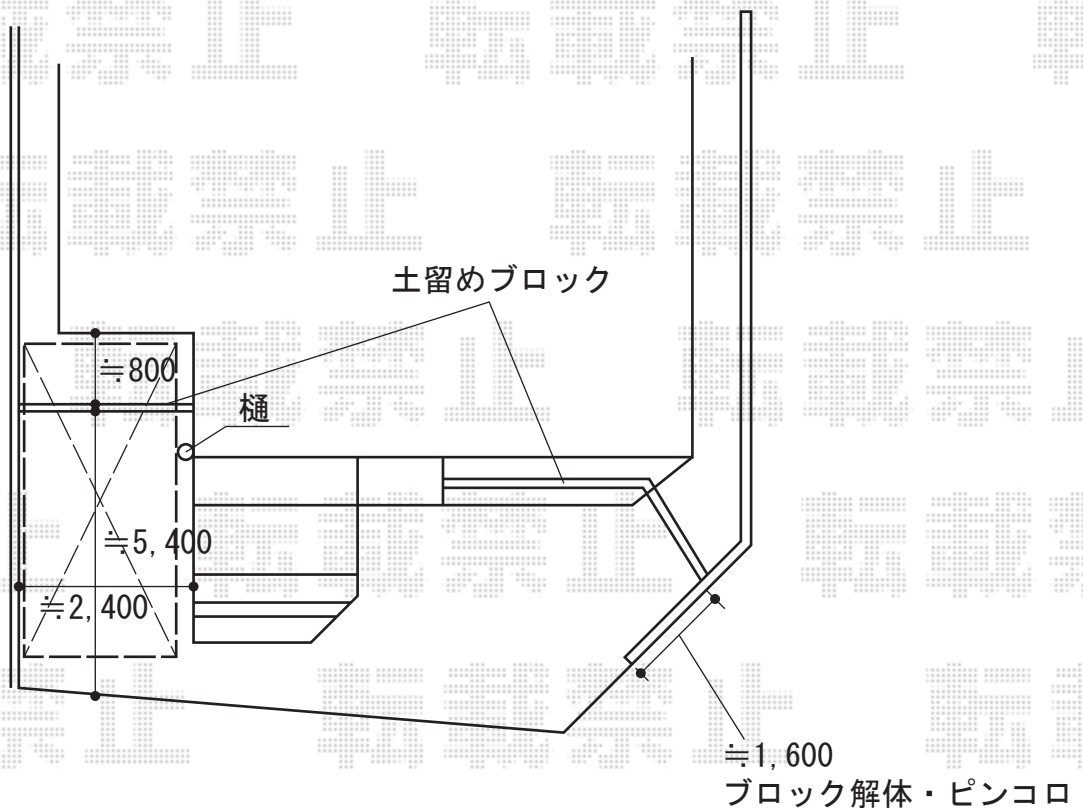


カーポート・バルコニー屋根工事 施工概略図

トステム テールポートシグマIII 積雪~20cm対応
 幅= 2,400mm
 奥行= 5,686mm
 色: シャイングレー
 屋根材: ガリレポリカ (クリアマット/すりガラス調)
 柱仕様: ロング柱23仕様 (有効高 約2,300mm)

トステム ライザーテラスII F型 屋根タイプ
 間口= メーター4000 (柱芯々3,800mm 屋根幅4,020mm)
 出幅= 5尺 (1,485mm)
 色: シャイングレー
 屋根材: ポリカーボネート (クリアマット/すりガラス調)
 柱仕様: 出幅自在桁タイプ (柱2本)
 施工方法: 上止め仕様
 柱固定部品仕様: 中間用×2セット

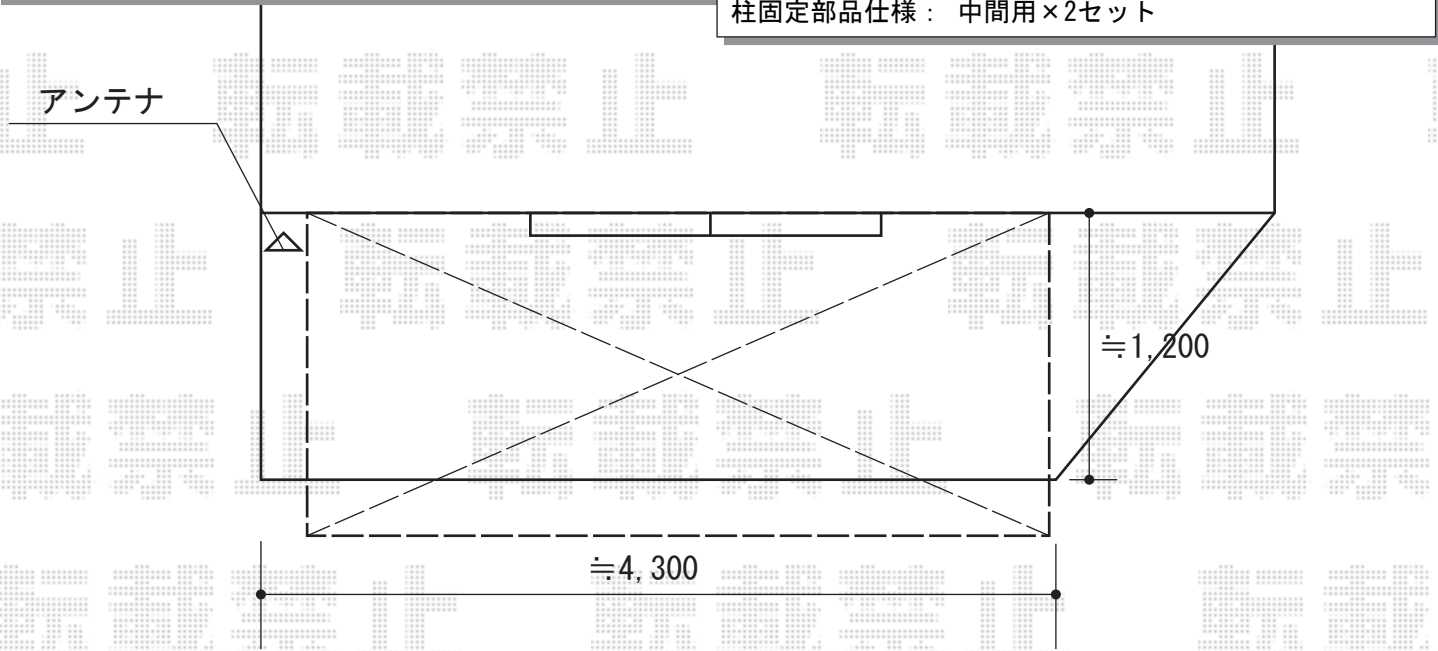

2014-12-256441

担当者

酒井