


フェンス 施工概略図

YKK AP イーネットフェンス2F型 <水平地用> 自由柱タイプ
本体1枚 (W×H) = (1,984mm×800mm) × 4枚
スチール自由柱 : T-80×5本
端部キャップ : 1セット
色 : Bステン

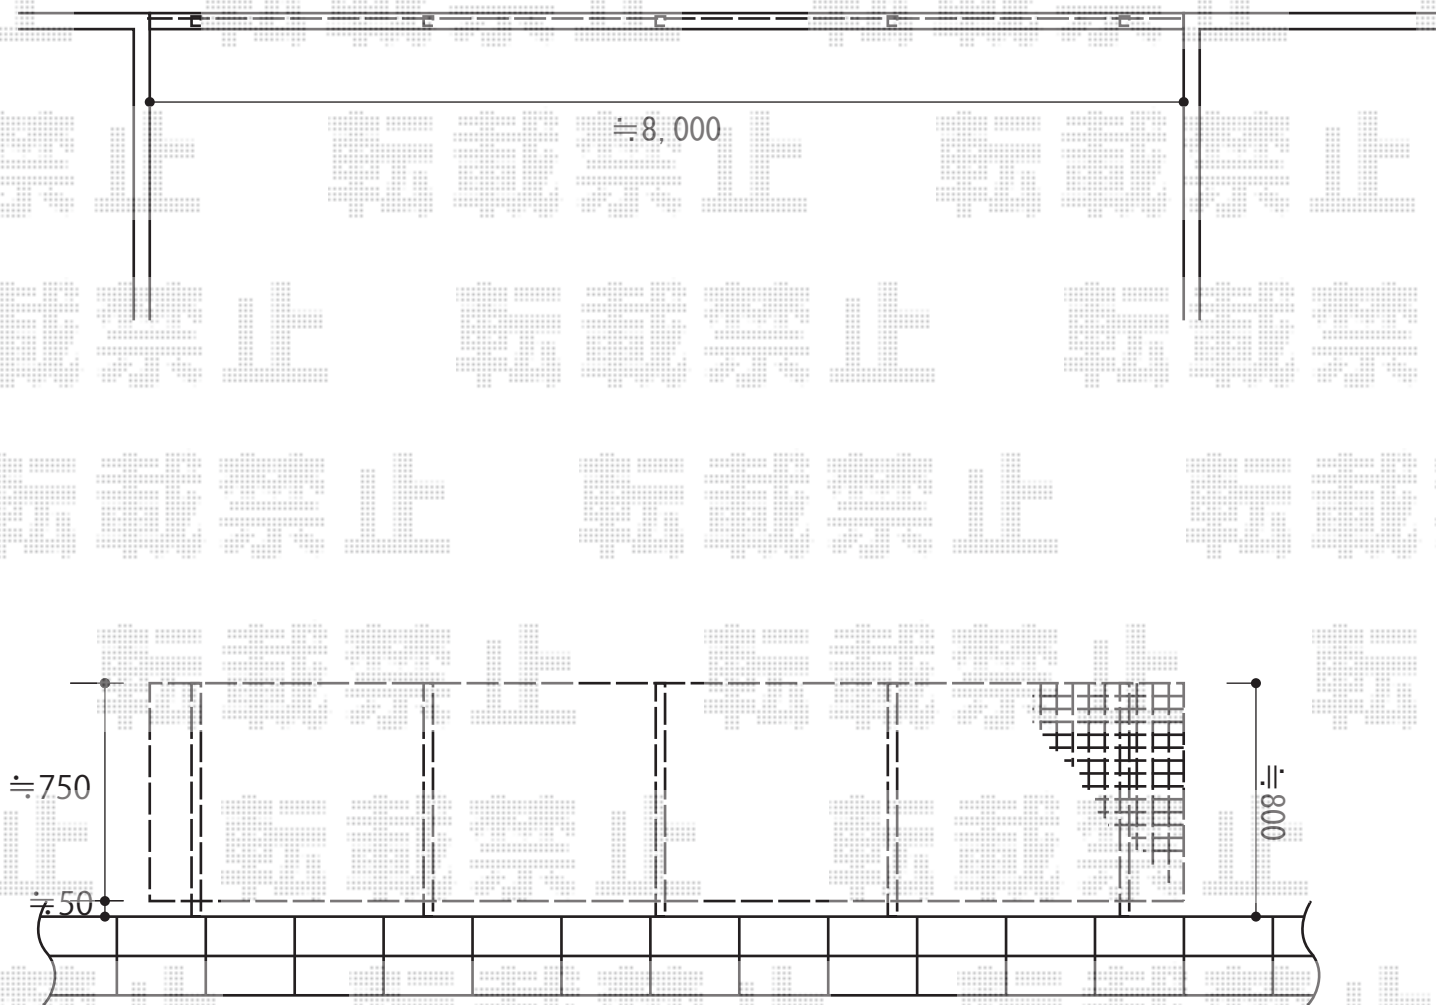

2014-12-256506

担当者

柘田