


カーポート工事 施工概略図

YKK AP レイナツインポートグラン 積雪～20cm対応  
幅= 5,097mm  
奥行= 5,400mm  
色： カームブラック  
屋根材： 熱線遮断ポリカーボネート（アースブルーマット調）  
柱仕様： ハイルーフ柱仕様（有効高 約2,350mm）

YKK AP 【片側】レイナツインポートグラン サイドパネル  
奥行サイズ： 長さ54用  
高さ： 1,036mm  
色： カームブラック  
パネル材： 熱線遮断ポリカーボネート（アースブルーマット調）  
柱仕様： ハイルーフ用（間柱：1本）

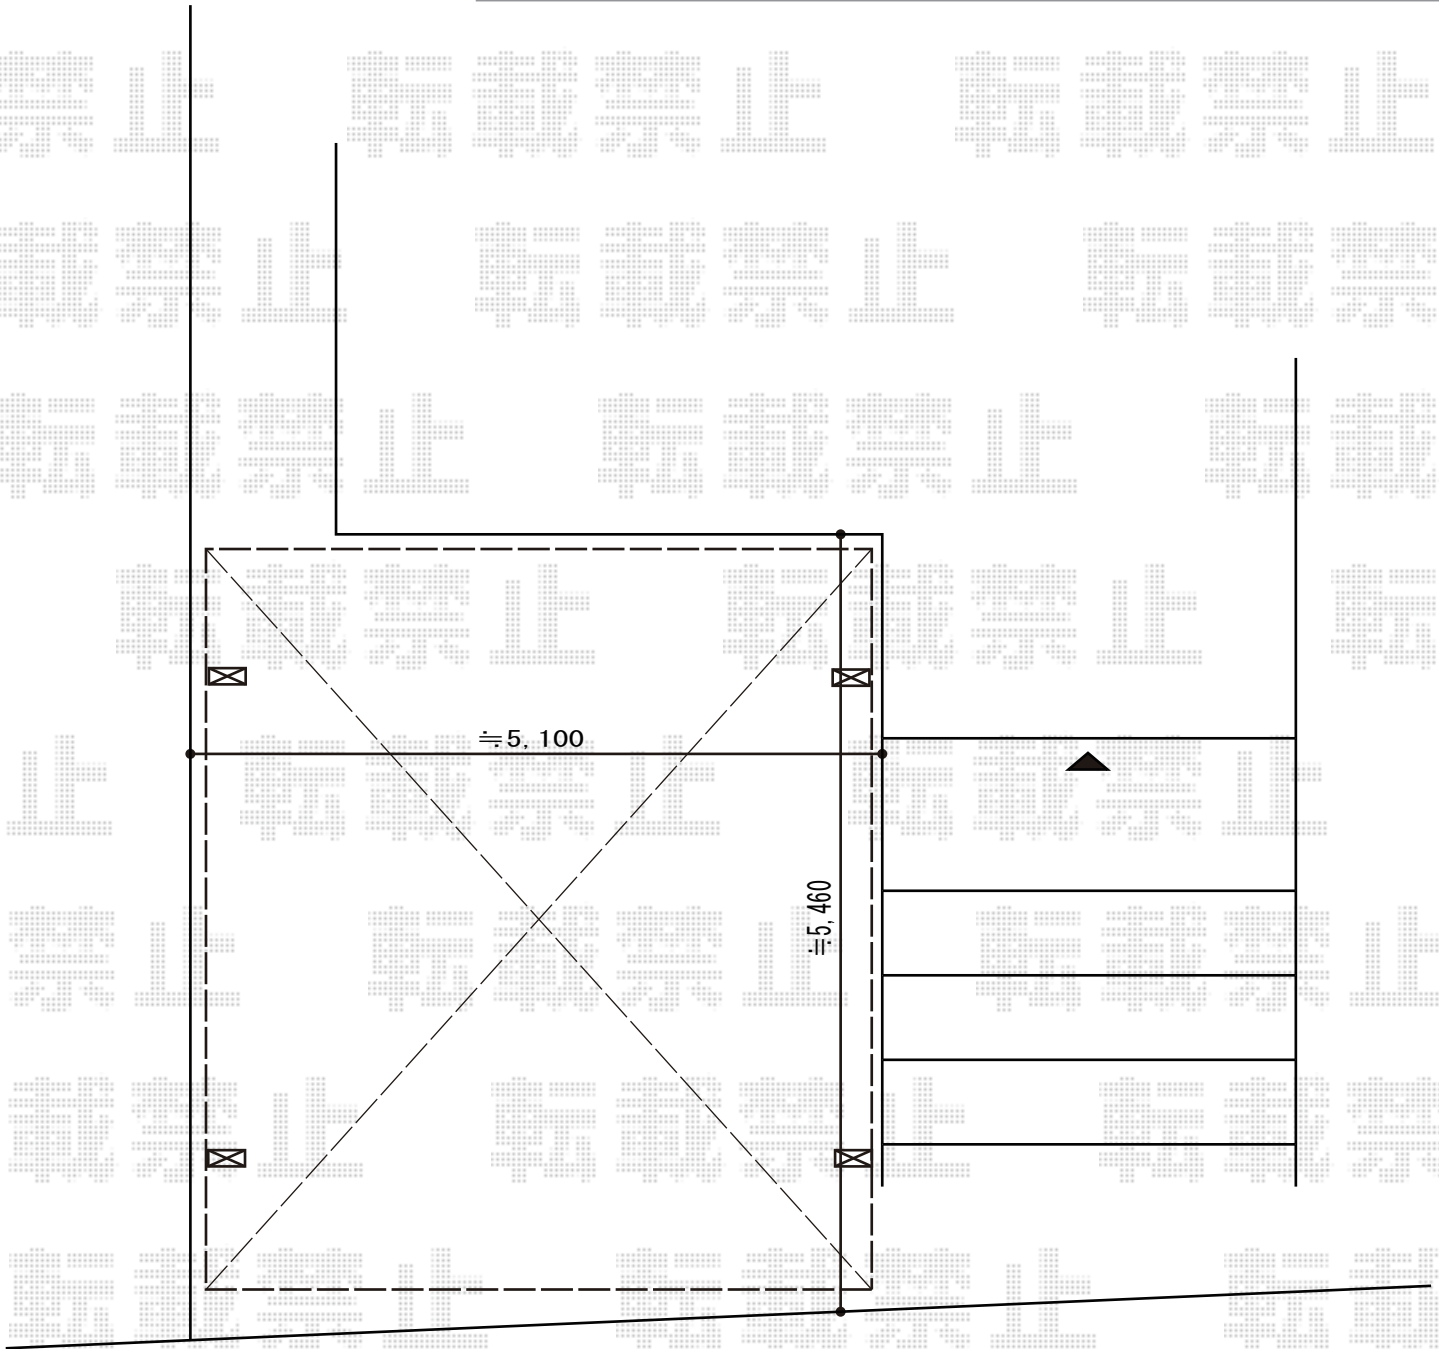

2014-12-256582

担当者

塚田