


カーポート 施工概略図

YKK AP レイナポートグラン 縦連棟 積雪～20cm対応
 幅= 2,400mm
 奥行= 11,496mm
 色： ホワイト
 屋根材： ポリカーボネート（アースブルー）
 柱仕様： ハイルフ柱仕様（有効高 約2,355mm）

YKK AP レイナポートグラン 着脱式サポート
 標準・ハイルフ兼用 2本入り×2セット
 色： ホワイト

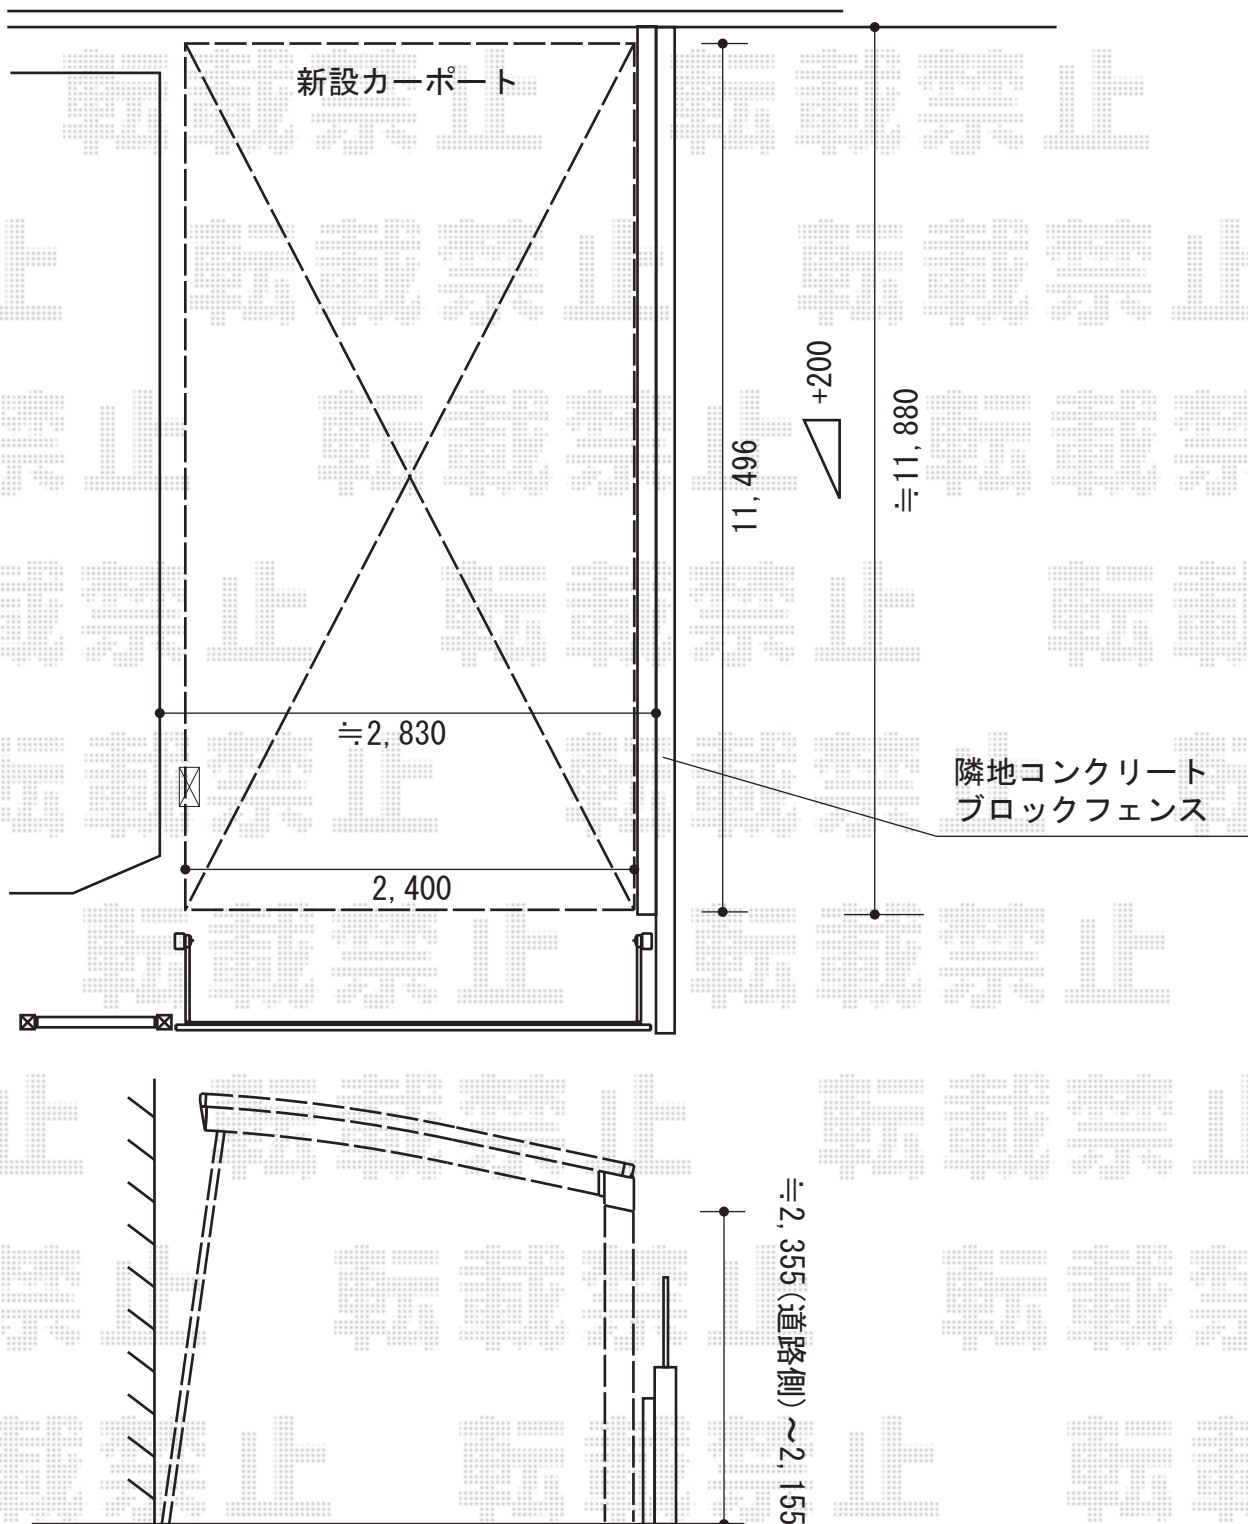

2014-12-256682

担当者

酒井