
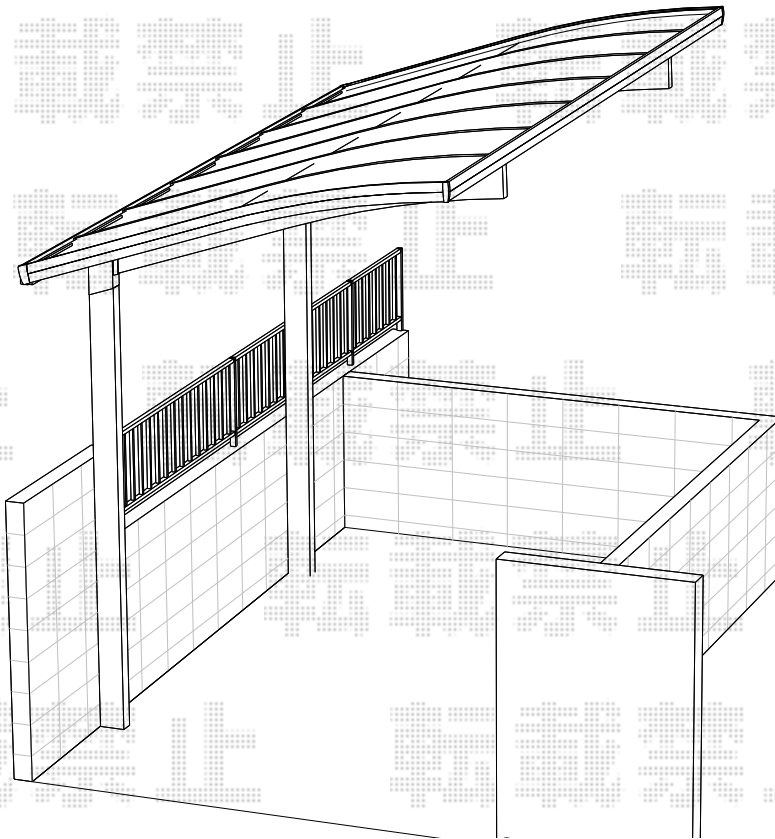


カーポート 施工概略図

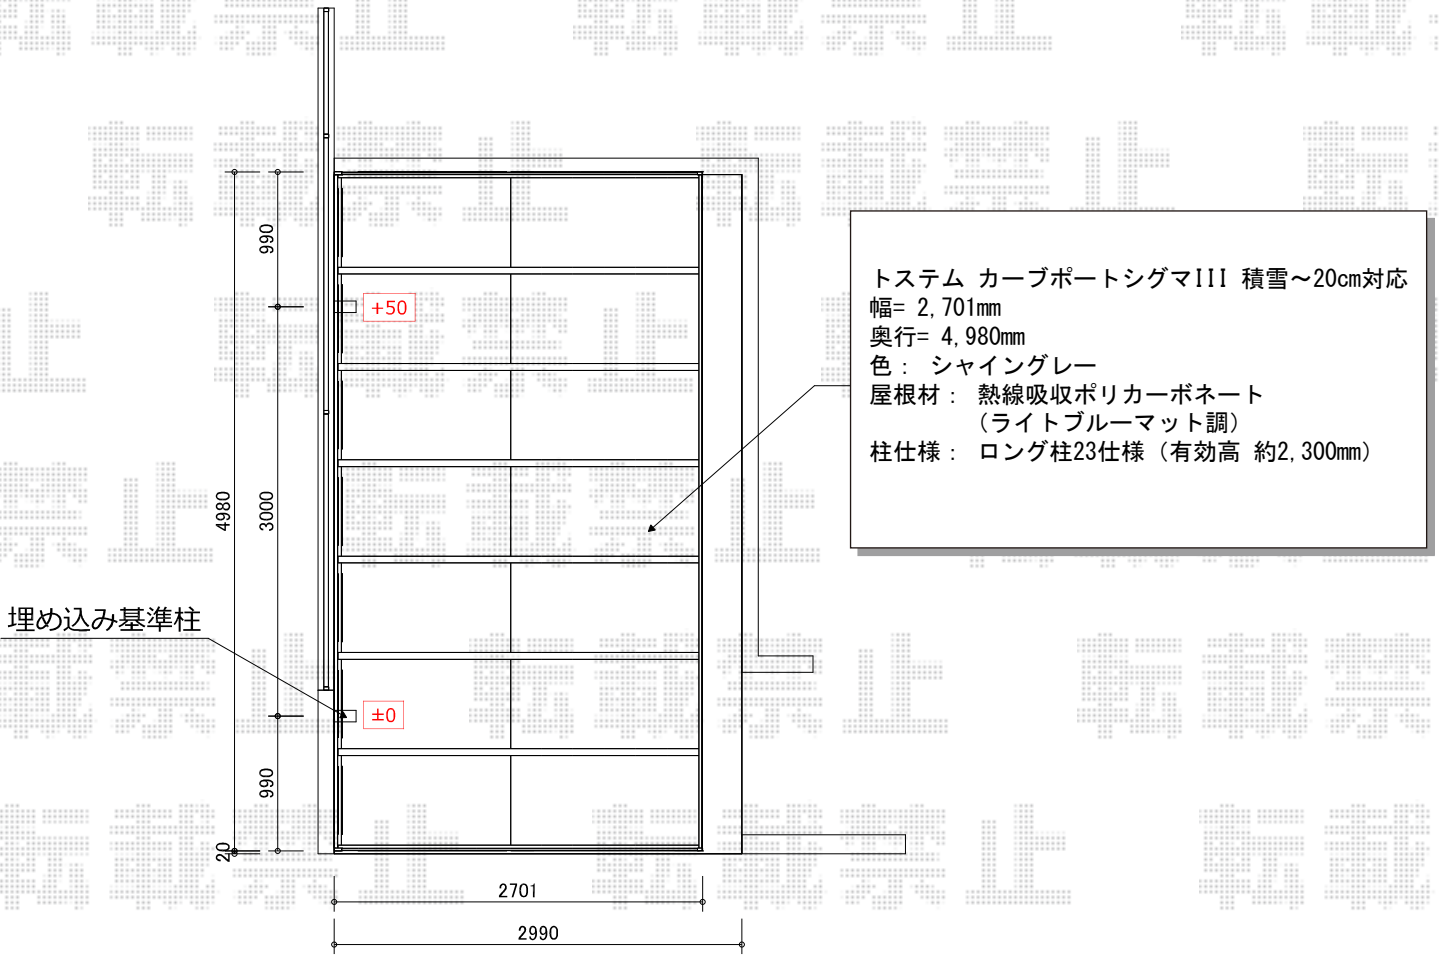

2014-12-256756

担当者

酒井