


カーポート/サイクルポート 施工概略図

Value Select プレシオスポート ワイド 積雪~20cm対応
 幅= 5,392mm
 奥行= 5,052mm
 色 : ノーブルステン
 屋根材 : ポリカーボネート (ガラスマット)
 柱仕様 : ハイルフ柱仕様 (有効高 約2,250mm)

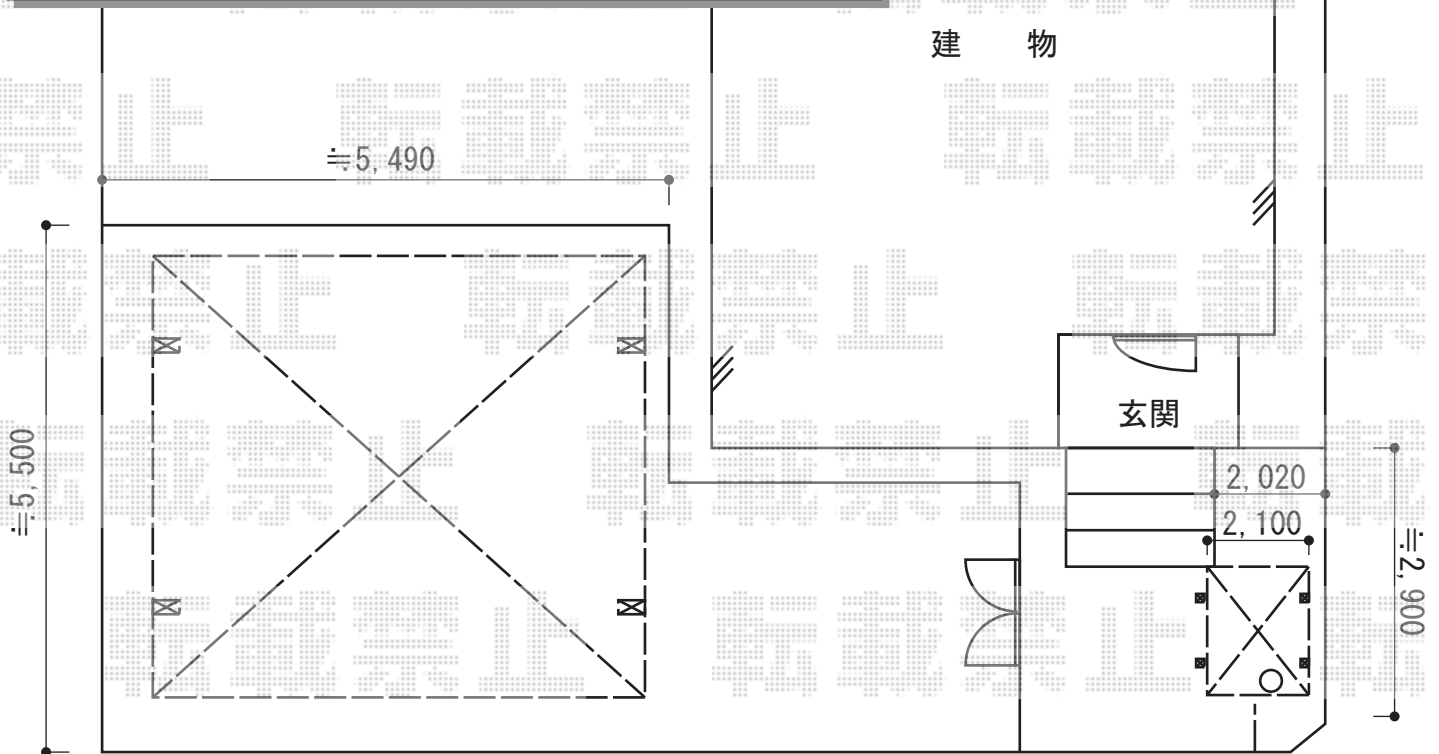

Value Select プレシオスポート ミニ 積雪~20cm対応
 幅= 2,100mm
 奥行= 2,188mm
 色 : ノーブルステン
 屋根材 : ポリカーボネート (ガラスマット)
 柱仕様 : 標準柱仕様 (有効高 約1,800mm)

Value Select プレシオスポート ミニ用 着脱式サポート 2本入×1セット
 色 : ノーブルステン

Value Select プレシオスポート ミニ用 車止めバー 1本入×1セット
 奥行タイプ : 22用
 色 : ノーブルステン

2014-12-256787

担当者

酒井