


カーポート 施工概略図

トステム カーブポートシグマIII 積雪~20cm対応  
幅= 3,000mm  
奥行= 4,980mm  
色: シャイングレー  
屋根材: ポリカーボネート【色未定】  
柱仕様: ロング柱23仕様 (有効高 約2,300mm)

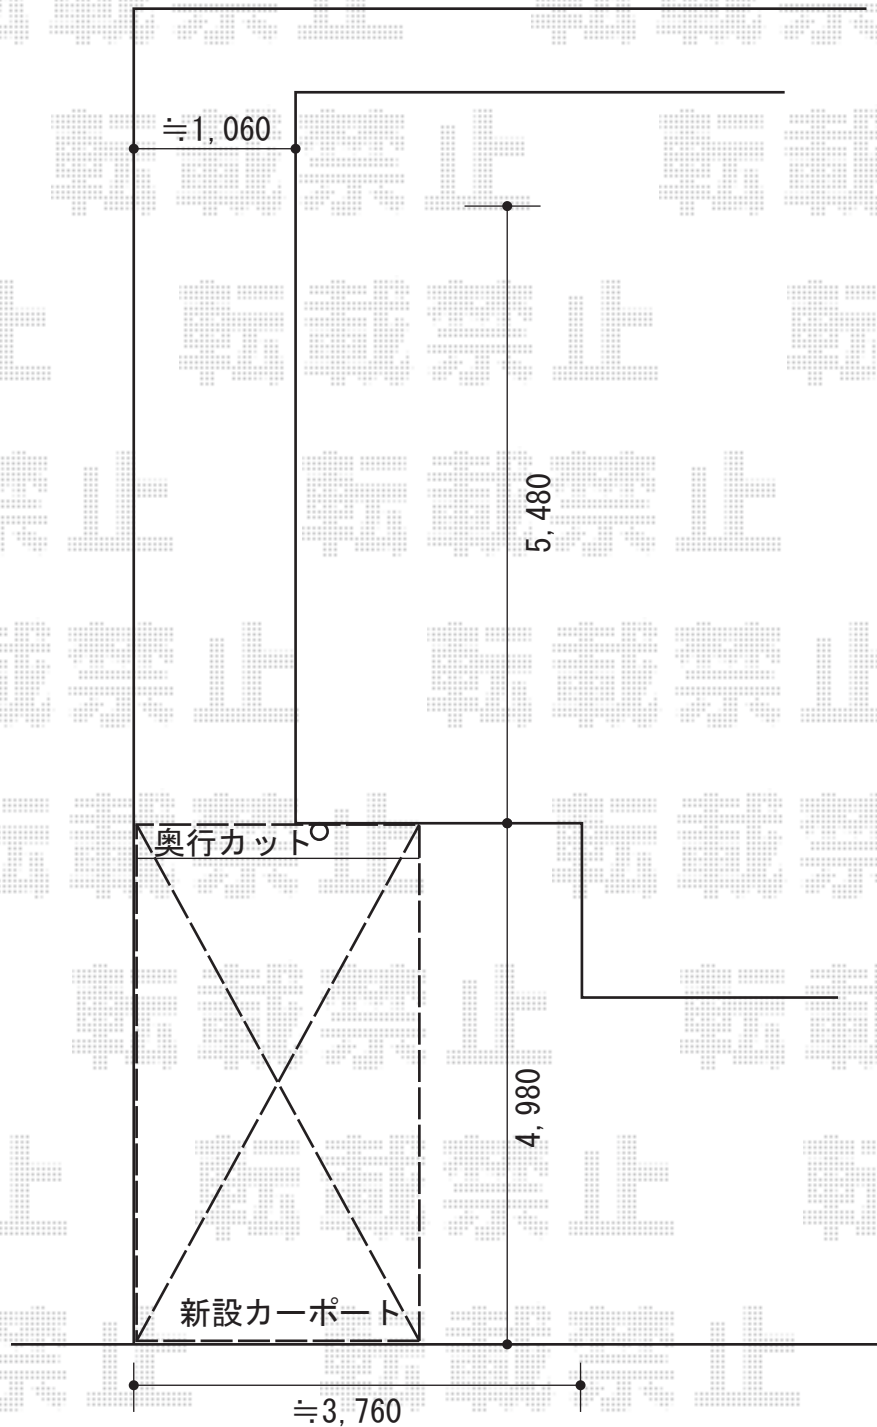

2014-12-256807

担当者

塚田