


カーポート 施工概略図

YKK AP エフルージュグラン 積雪~20cm対応
幅= 3,027mm
奥行= 5,052mm
色: プラチナステン
屋根材: ポリカーボネート (トーマイマット)
柱仕様: ハイルフ柱仕様 (有効高 約2,355mm)

YKK AP エフルージュグラン 変形敷地対応セット
斜め切詰め用前枠: 1セット
色: プラチナステン

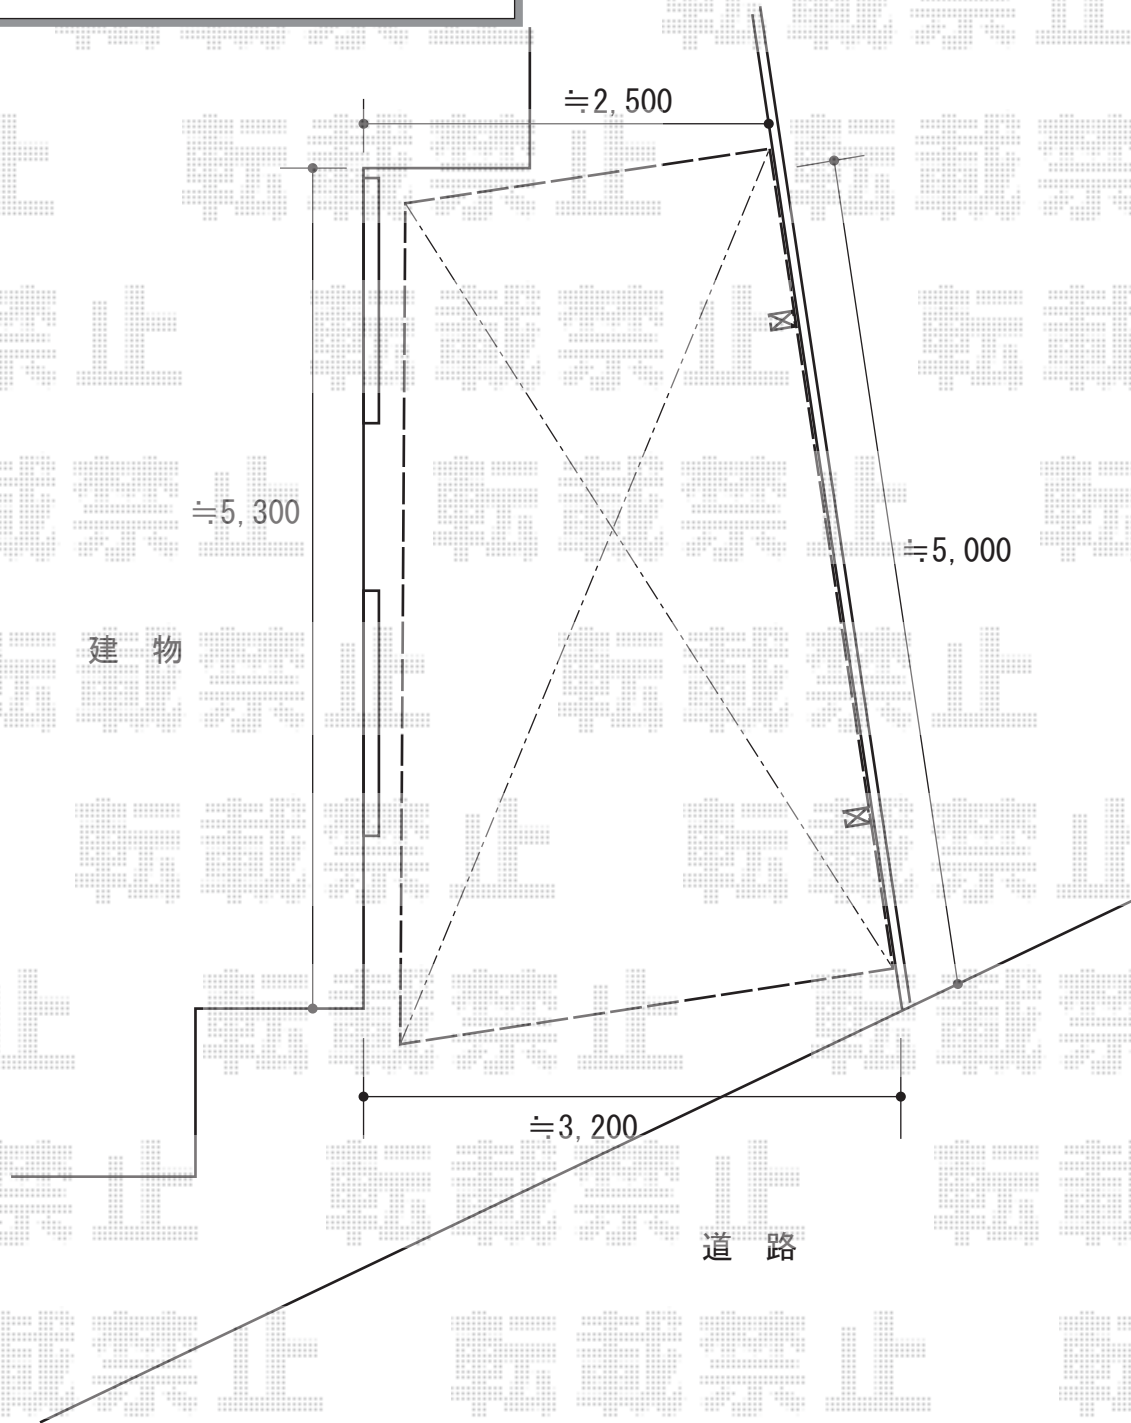

2014-12-256940	担当者	酒井
----------------	-----	----