


# カーポート・物置工事 施工概略図

Value Select プレシオスポート 積雪～20cm対応  
幅= 2,400mm  
奥行= 5,052mm  
色：ノーブルステン  
屋根材：ポリカーボネート（ガラスマット）  
柱仕様：標準柱仕様（有効高 約1,800mm）

Value Select プレシオスポート 着脱式補助柱 標準・ハイルーフ兼用 2本入り×1セット  
色：ノーブルステン

ヨド物置 エスモ 一般型 1797×520×1959  
間口= 1,797mm  
奥行= 520mm  
高さ= 1,959mm  
色：WB(ウッディブラウン)  
屋根タイプ：標準型  
耐荷重タイプ：一般型  
数量：1台

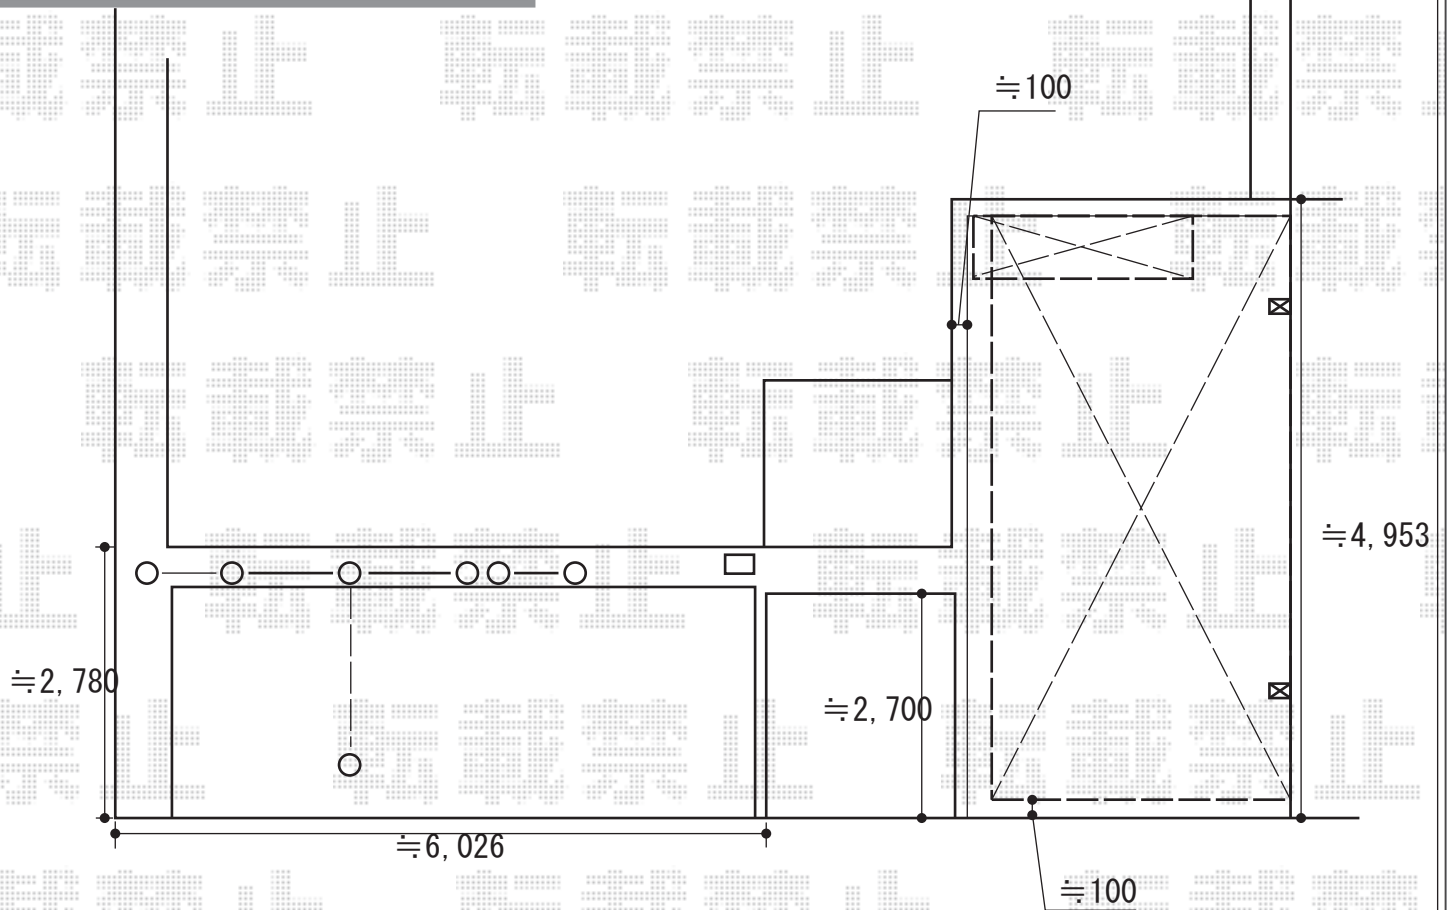

2014-12-256959

担当者

塚田