
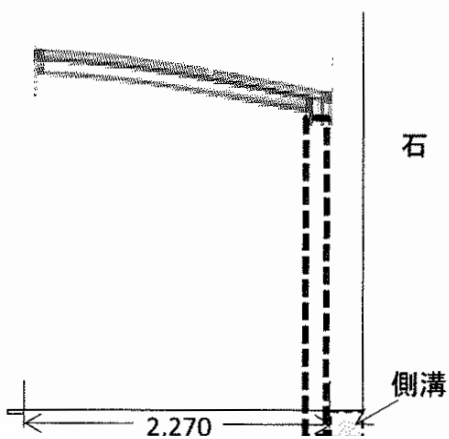
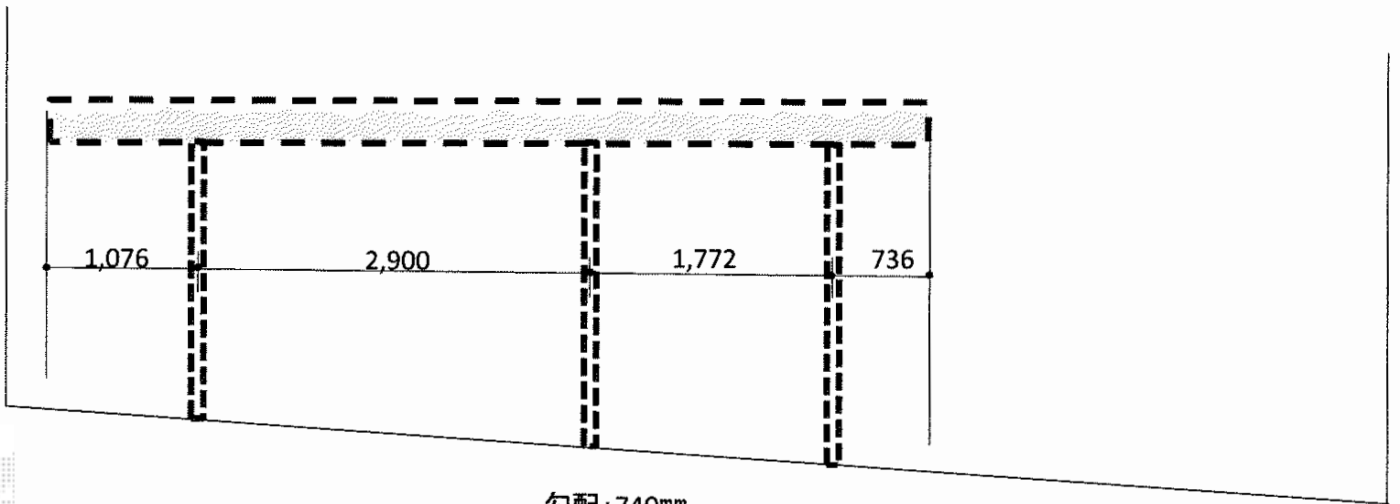


カーポート工事 施工概略図

YKK AP レイナポートグラン 延長 積雪~20cm対応
 幅=2,400mm
 奥行=6,484mm
 色：プラチナステン
 屋根材：ポリカーボネート（アースブルー）
 柱仕様：ハイルーフ柱仕様（有効高 約2,350mm）

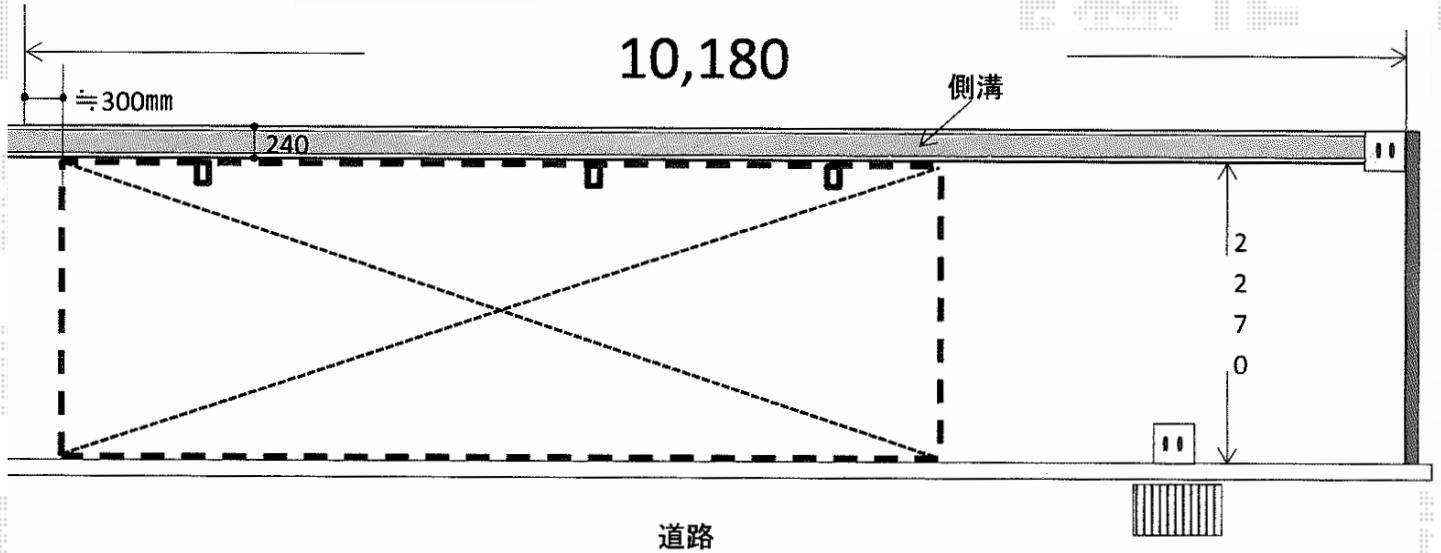

2014-12-257007

担当者

小林