


カーポート工事 施工概略図

四国化成 マイポートNext 2台用 アルミタイプ 積雪~20cm対応
幅=5,730mm
奥行=5,195mm
色：ステンカラー
屋根材：【未定】熱線遮断ポリカーボネート（グレースモーク）
柱仕様：延高仕様（有効高 約2,500mm）

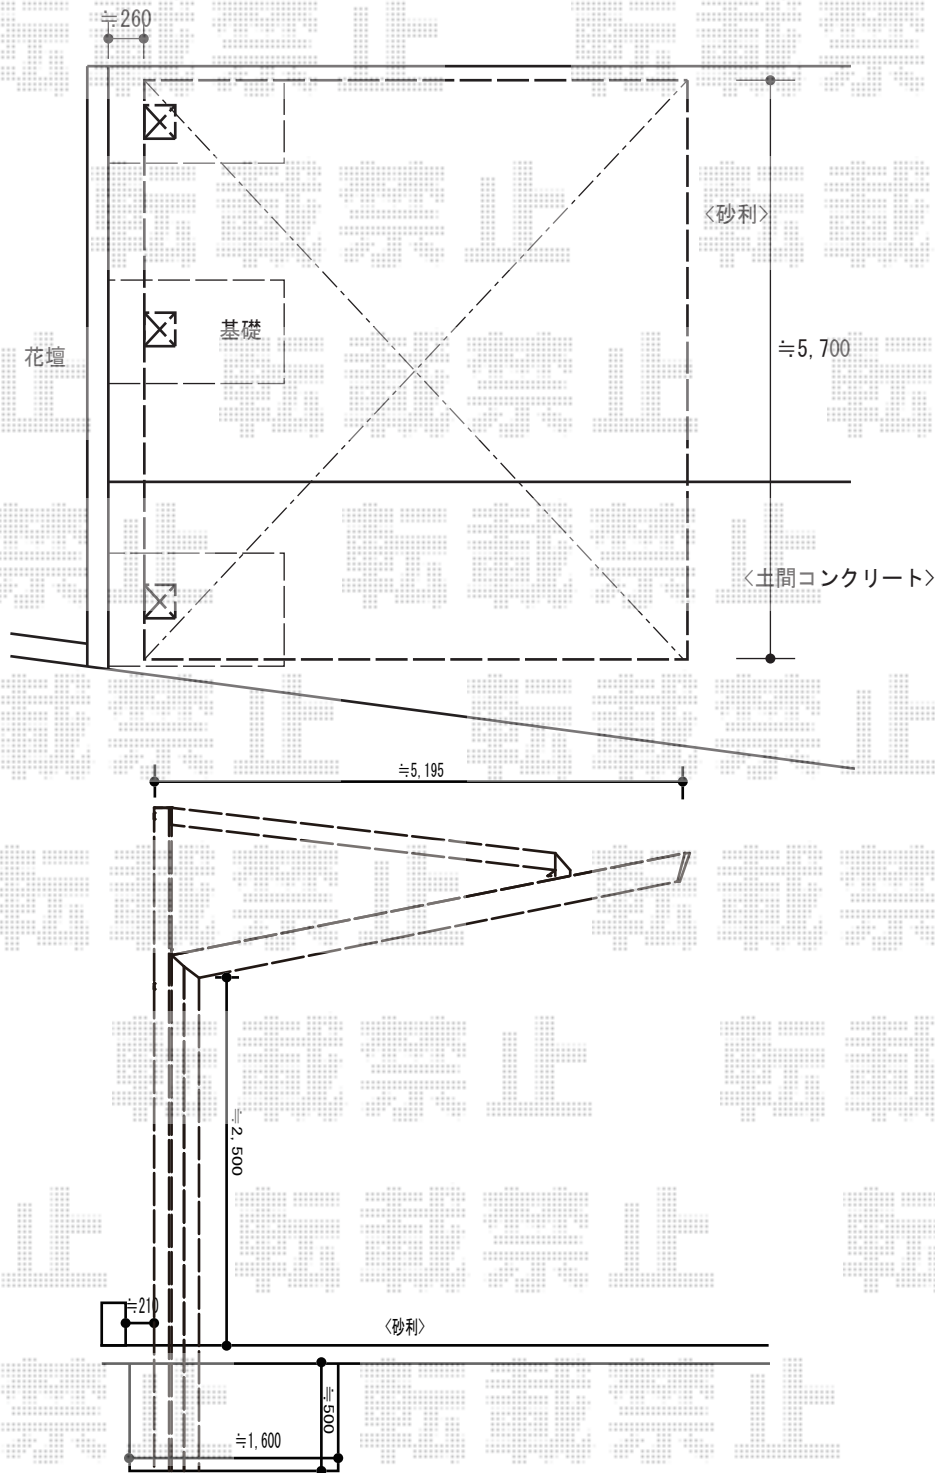

2014-12-257008

担当者

塚田