

カーポート工事 施工概略図

YKK AP レイナツインポートグラン 積雪~20cm対応


幅= 5,097mm

奥行= 5,052mm

色： ホワイト

屋根材： ポリカーボネート（アースブルー）

柱仕様： ハイルーフ柱仕様（有効高 約2,350mm）/標準柱仕様（有効高 約2,000mm）

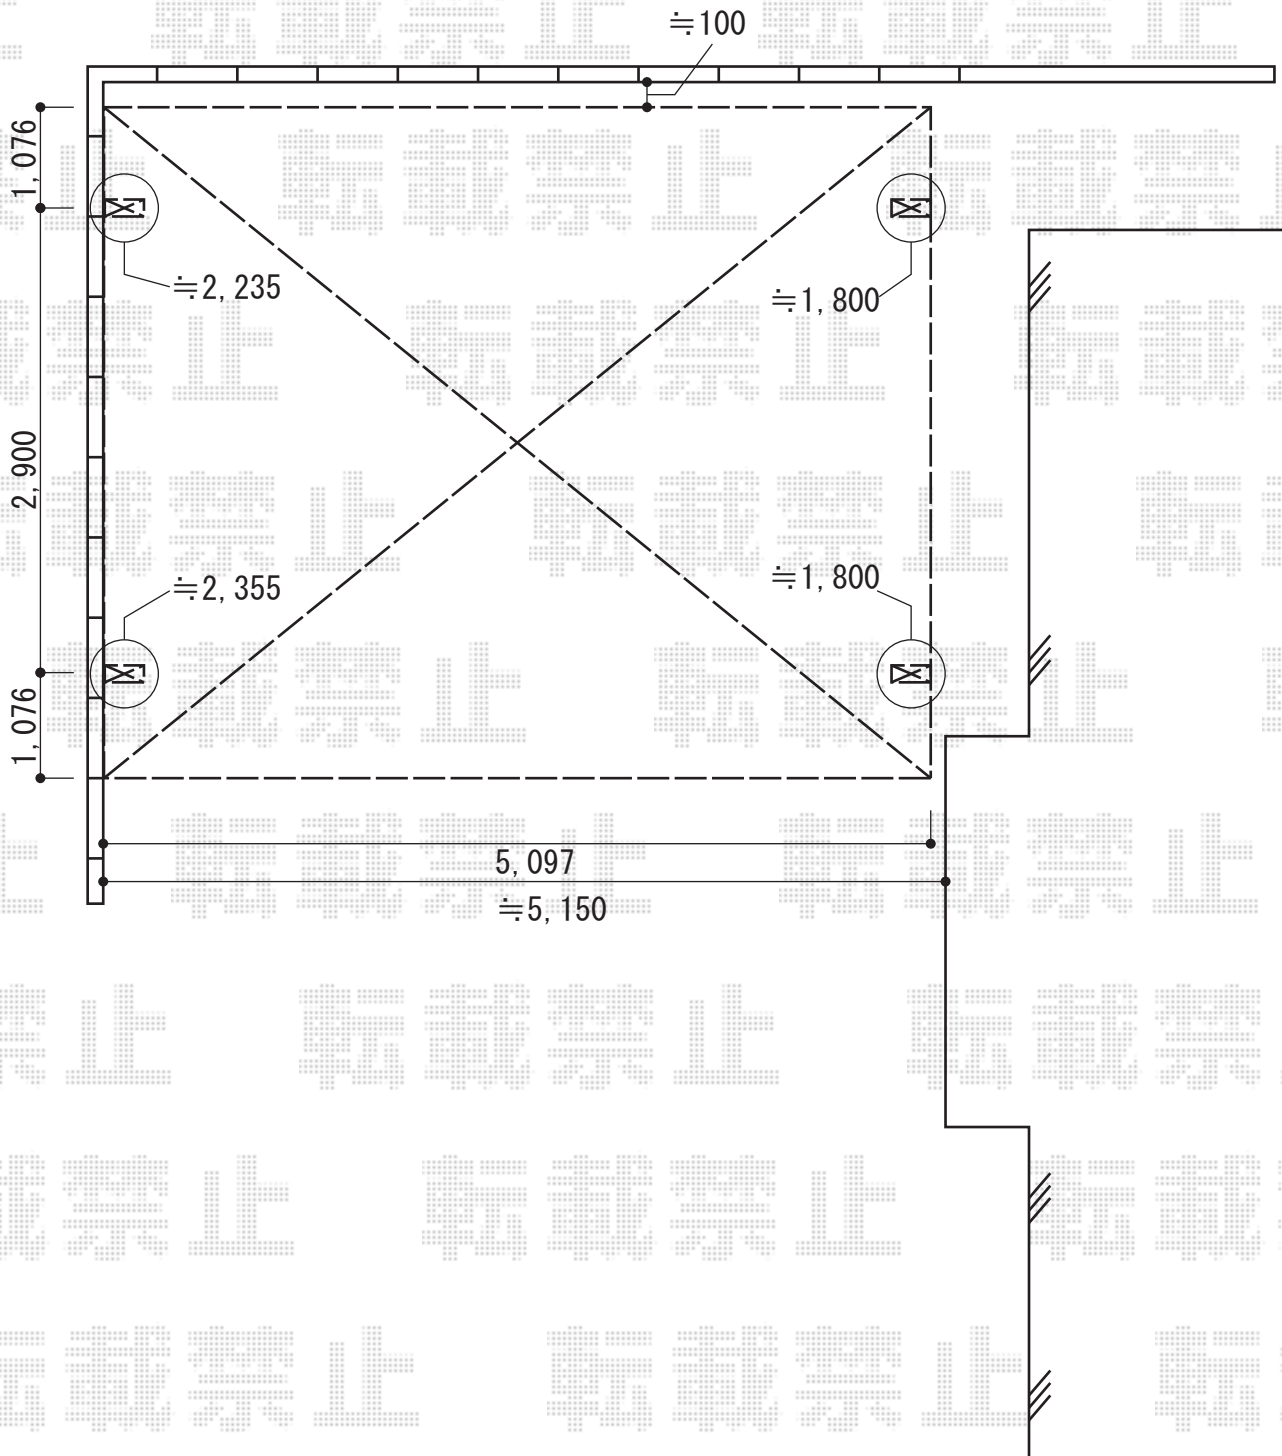

2014-12-257121

担当者

塚田