


カーポート/カーゲート 施工概略図

トステム エックススーフ 前上がり 積雪~20cm対応
 幅= 2,745mm
 奥行= 4,971mm
 色： シャイングレー
 屋根材： 熱線吸収ポリカーボネート（ライトブルーマット調）
 柱仕様： ロング柱24仕様（有効高 約2,400mm）

トステム エックススーフ 前上がり用
 着脱式サポート柱 1本入×2セット
 色： シャイングレー
 柱仕様： ロング柱24仕様

TOEX オーバードアS3型 電動式
 本体 (W×H) = (2,950mm × 1,000mm)
 色： 【仮】シャイングレー
 柱仕様： ハイルフ柱仕様（有効通過高2,150mm）
 駆動： 1モーター外観左側駆動/AC100V結線用柱仕様
 リモコン： 標準1個入り

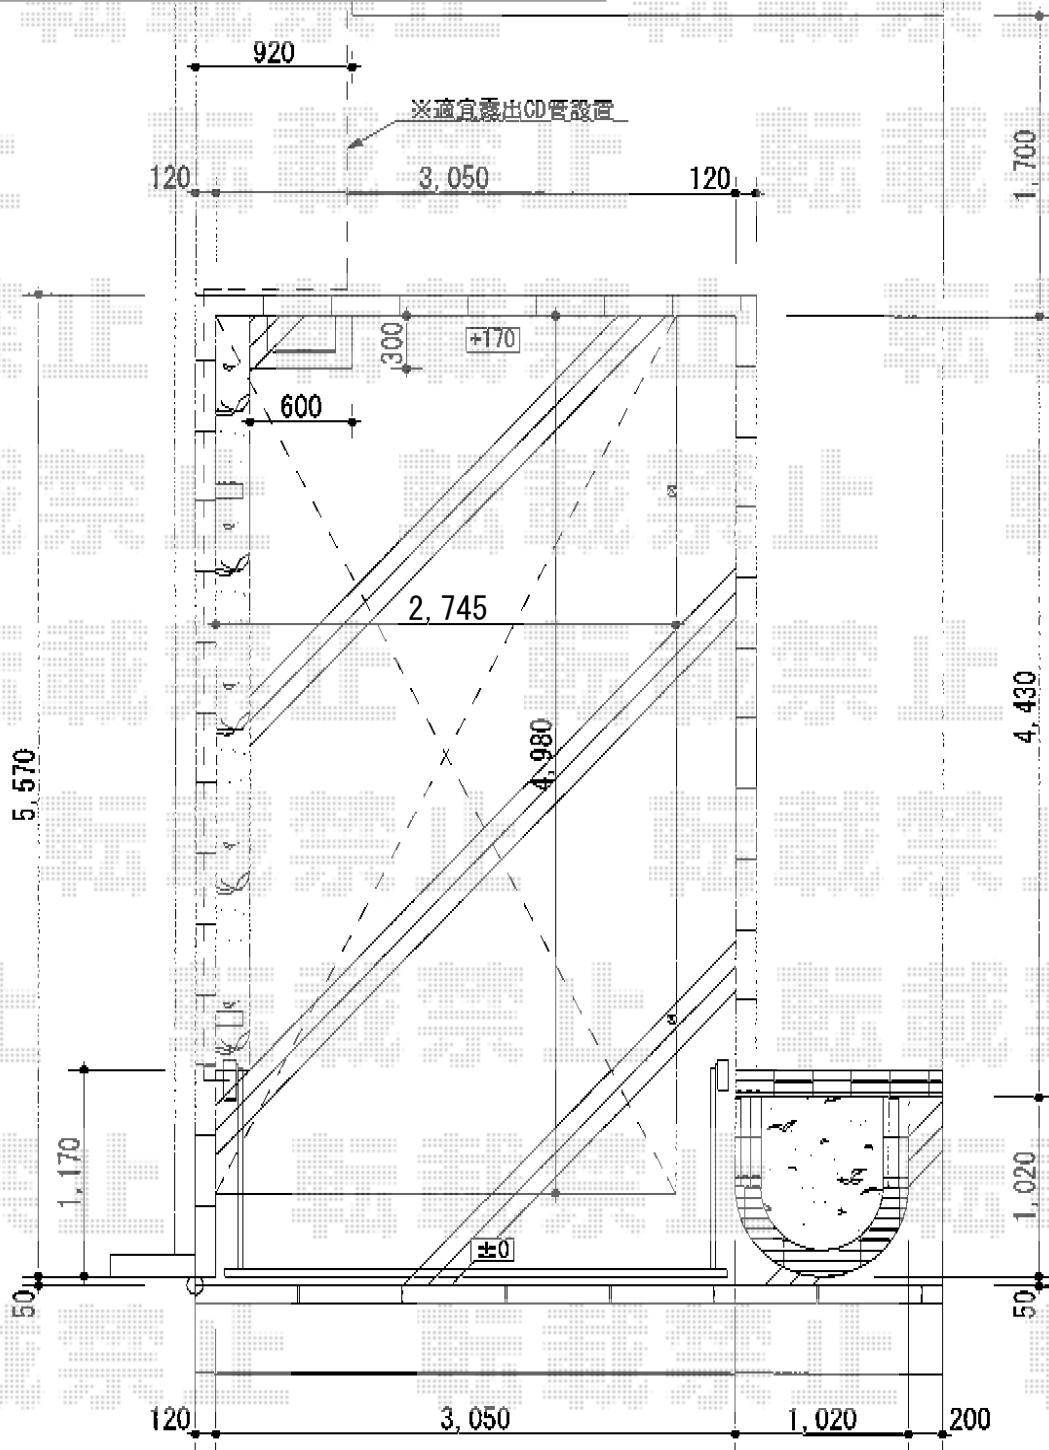

2014-12-257127

担当者

酒井