


テラス屋根 施工概略図

三協アルミ 【01】メニーウェル 1階設置 R1NA型 積雪~20cm対応
 間口=関東間2.0間 (柱芯々3,436mm 屋根幅3,687mm)
 出幅=5尺 (1514.5mm)
 色:アーバングレー
 屋根材:ポリカーボネート (クリア)
 柱仕様:標準納まり (【仮】角柱2本) /ロング柱
 施工方法:上止め式

三協アルミ 吊り下げ型調整式竿掛け
 仕様:標準 2本入り
 色:アーバングレー

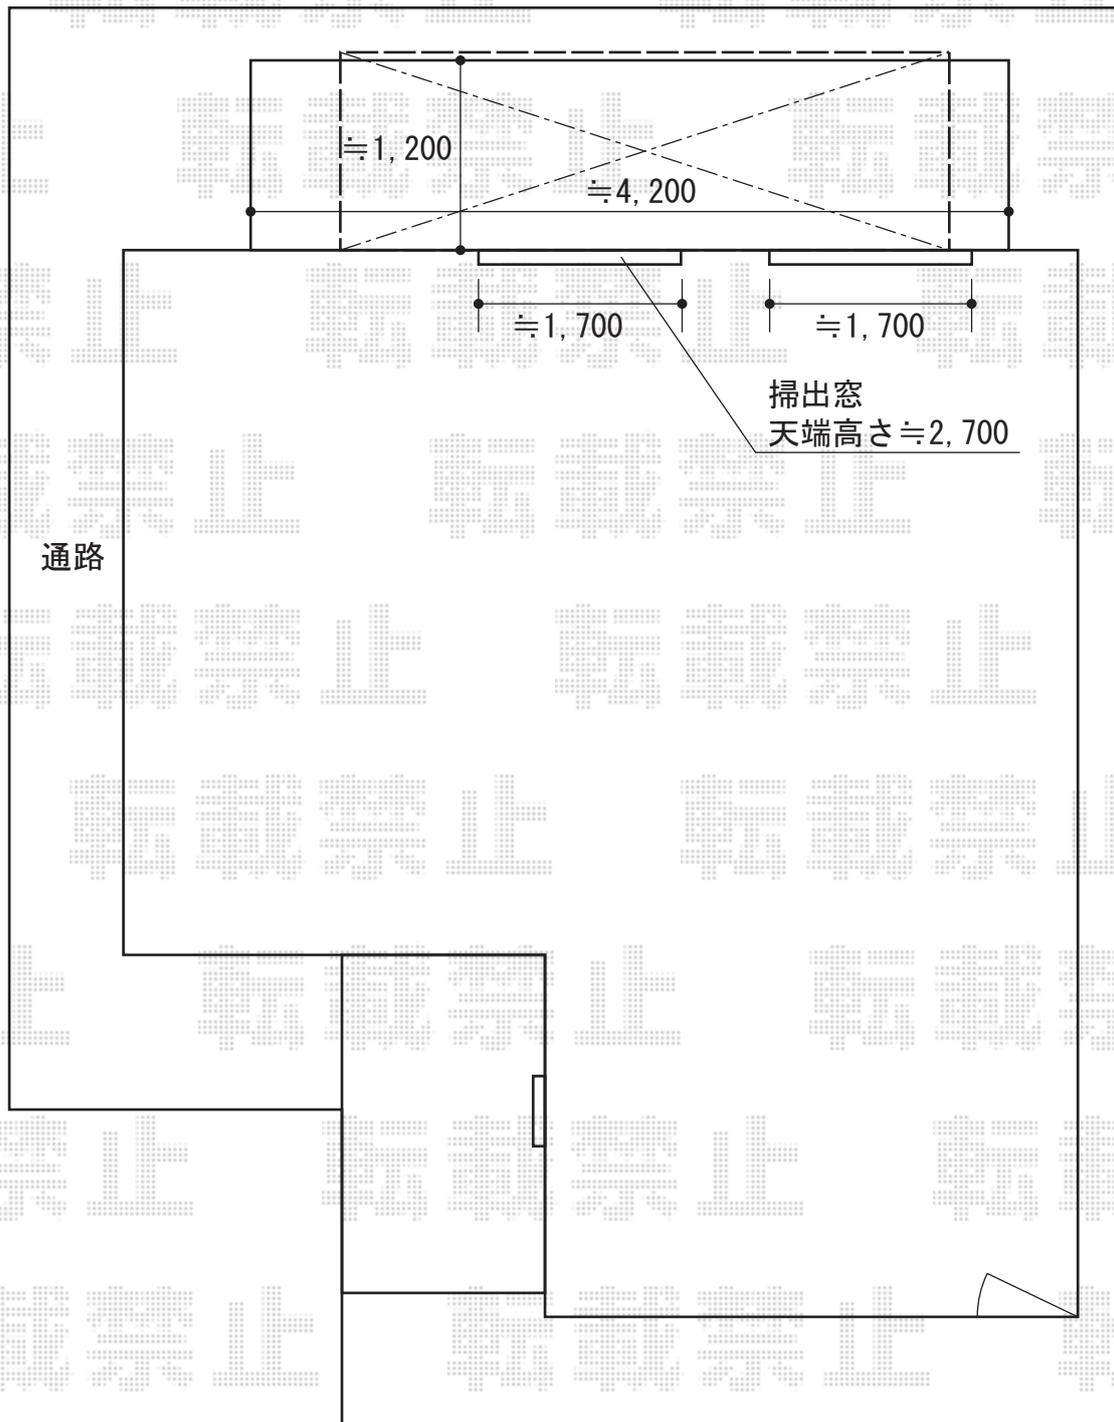

2014-12-257212

担当者

谷