

カーポート工事 施工概略図

トステム カーブポートシグマIII 縦連棟 積雪～20cm対応



幅= 2,401mm

奥行= 9,922mm

色： シャイングレー

屋根材： ポリカーボネート（ブルースモーク）

柱仕様： ロング柱23仕様（有効高 約2,300mm）×2本/ロング柱28仕様（有効高 約2,800mm）×2本

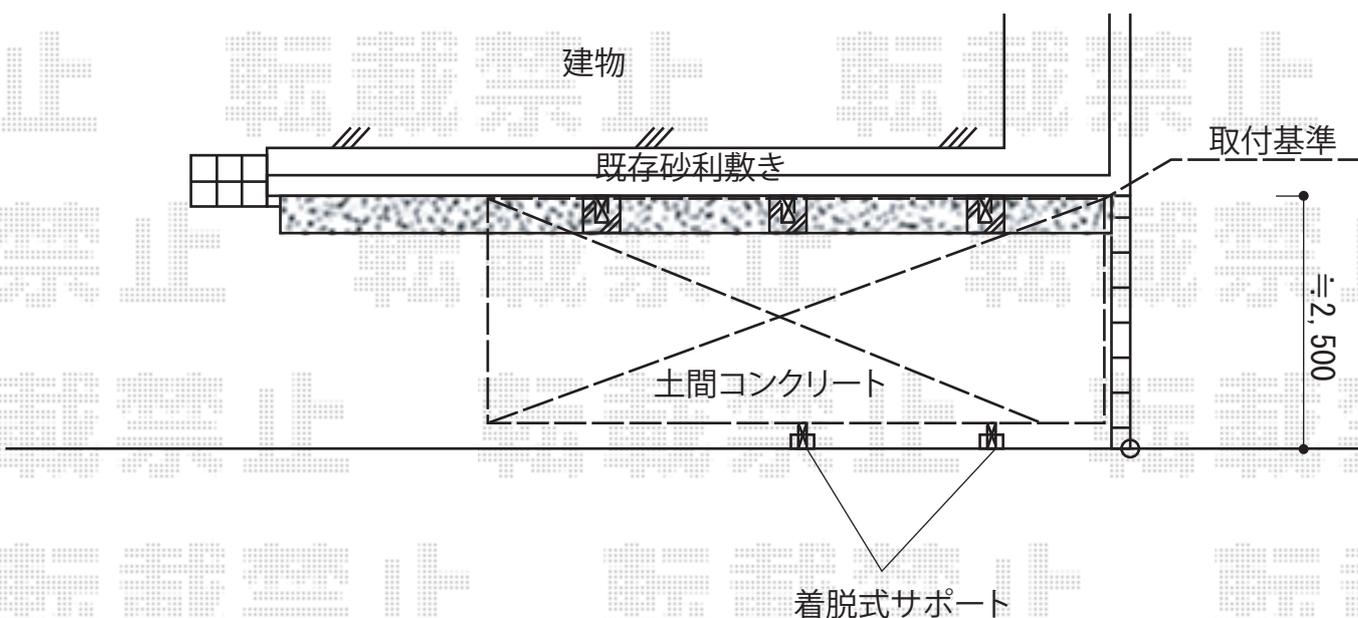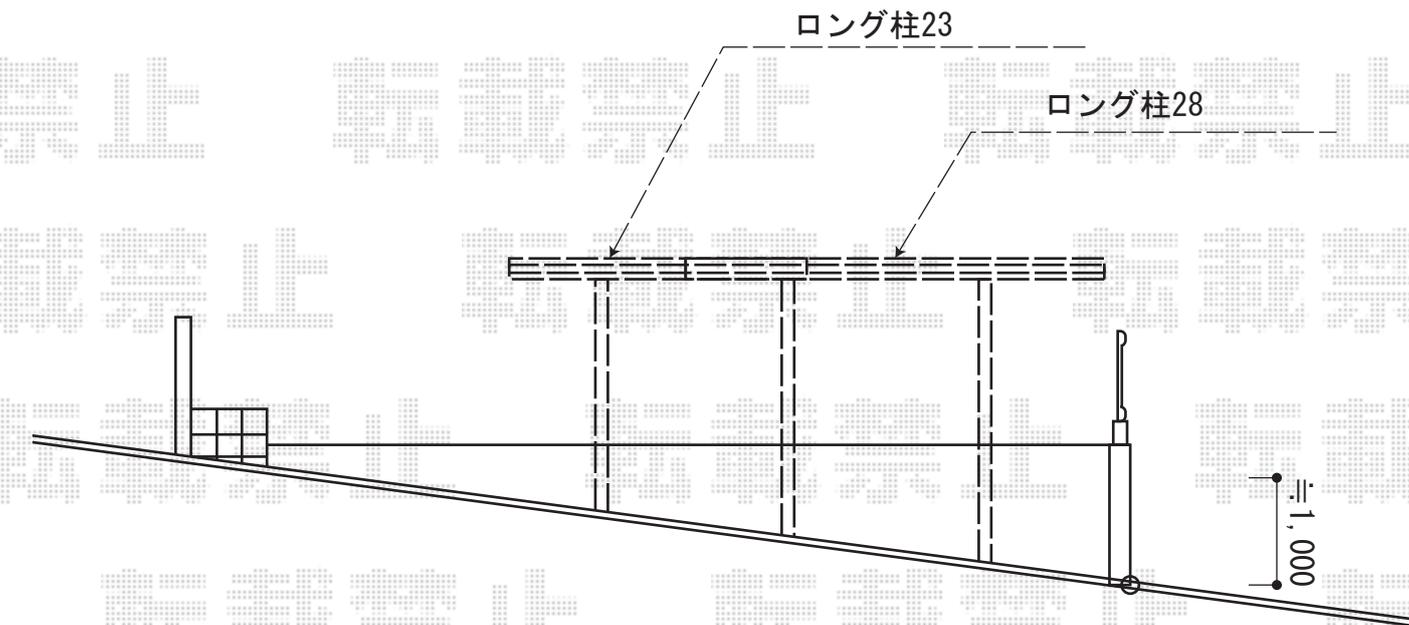

★納まりはイメージとなります

2014-12-257337

担当者

塚田