


# テラス屋根 施工概略図

トステム <2>ライザーテラスII R型 テラスタイプ 連棟 積雪~20cm対応  
 間口=関東間2.5間<1+1.5間> (柱芯々4,350mm 屋根幅4,570mm)  
 出幅=7尺 (2,085mm)  
 色: シャイングレー  
 屋根材: ポリカーボネート (クリアマット・すりガラス調)  
 柱仕様: ロング柱・柱位置固定タイプ (柱3本) +補強柱1本  
 施工方法: 上止め仕様  
 追加部材: はねだし納まり部材一式・エルボ・柱固定金具

トステム <2>ライザーテラスII用前面スクリーン2段  
 間口=関東間2.5間用  
 高さ=1段 (980.5mm)  
 色: シャイングレー  
 パネル材: ポリカーボネート (クリアマット・すりガラス調)  
 柱仕様: ロング柱・間柱0本  
 前面スクリーンふさぎ材: 2.5間通し用  
 前面スクリーンふさぎ材: 2.5間用

トステム <1>ライザーテラスII R型 テラスタイプ 連棟 積雪~20cm対応  
 間口=関東間2.5間<1+1.5間> (柱芯々4,350mm 屋根幅4,570mm)  
 出幅=4尺 (1,185mm)  
 色: シャイングレー  
 屋根材: ポリカーボネート (クリアマット・すりガラス調)  
 柱仕様: ロング柱・柱位置固定タイプ (柱3本)  
 施工方法: 上止め仕様  
 オプション: 持ち出し柱セット

トステム <1>ライザーテラスII用前面スクリーン2段  
 間口=関東間1.5間用  
 高さ=2段 (1,927mm)  
 色: シャイングレー  
 パネル材: ポリカーボネート (クリアマット・すりガラス調)  
 柱仕様: ロング柱・間柱1本

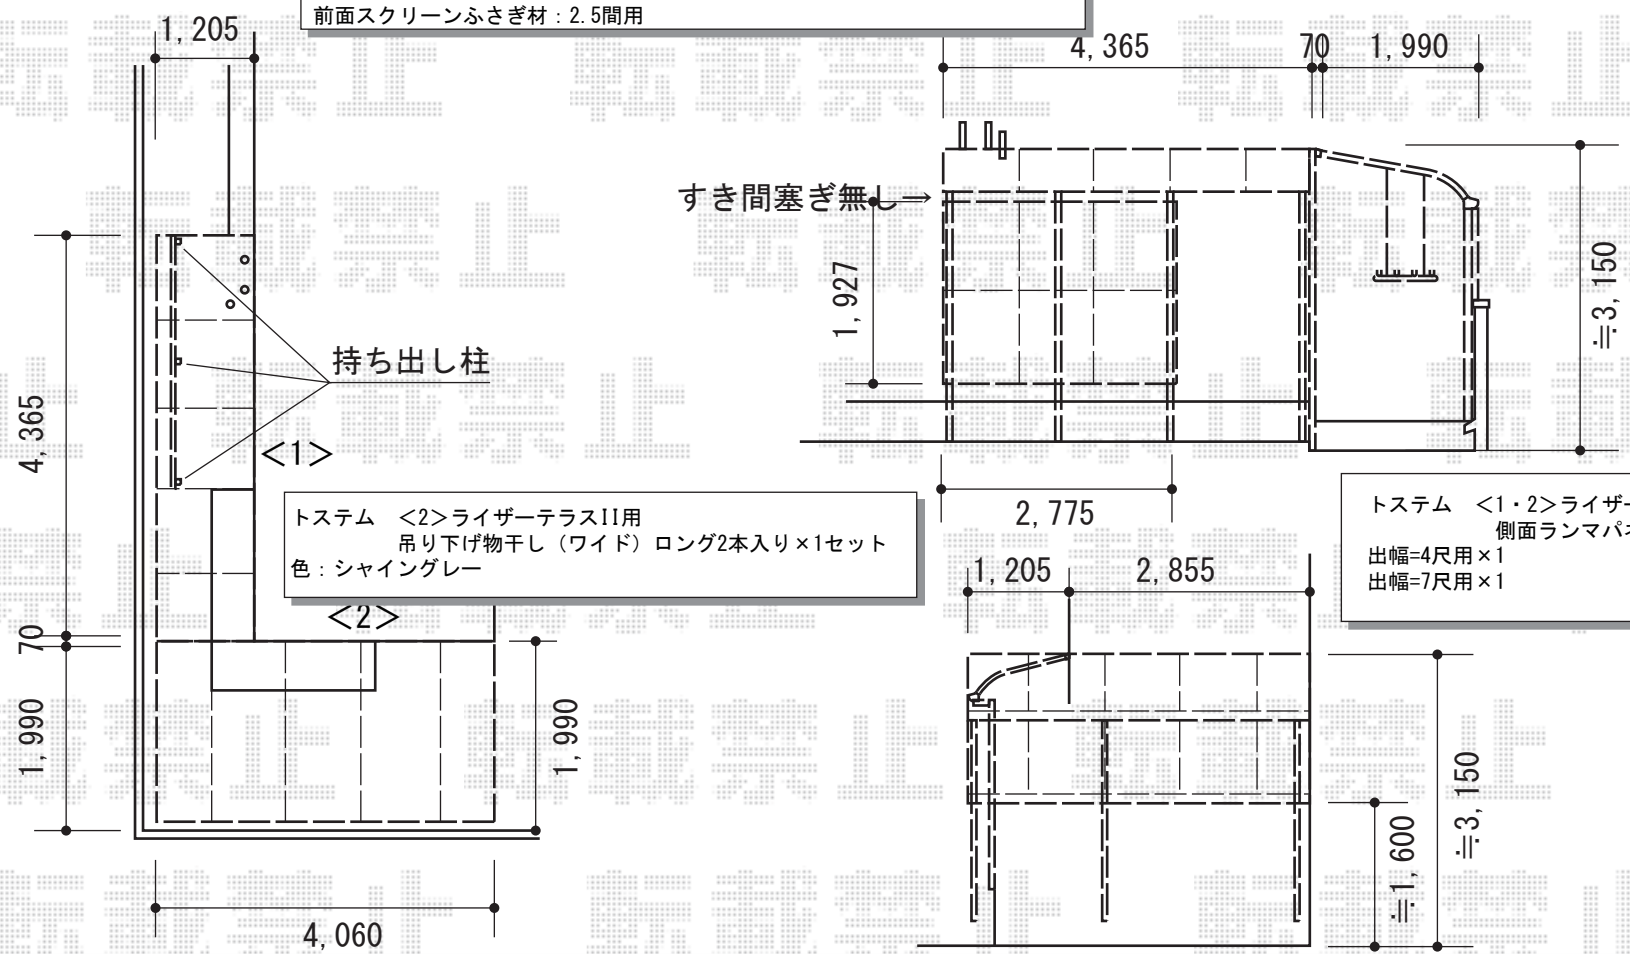

トステム <2>ライザーテラスII用  
 吊り下げ物干し (ワイド) ロング2本入り×1セット  
 色: シャイングレー