


カーポート 施工概略図

YKK AP レイナワンポートグラン 積雪~20cm対応
幅= 2,738mm
奥行= 5,768mm
色: ホワイト
屋根材: ポリカーボネート (トーマイマット)
柱仕様: ハイルフ柱仕様 (有効高 約2,300mm)

※納まりはイメージとなります。

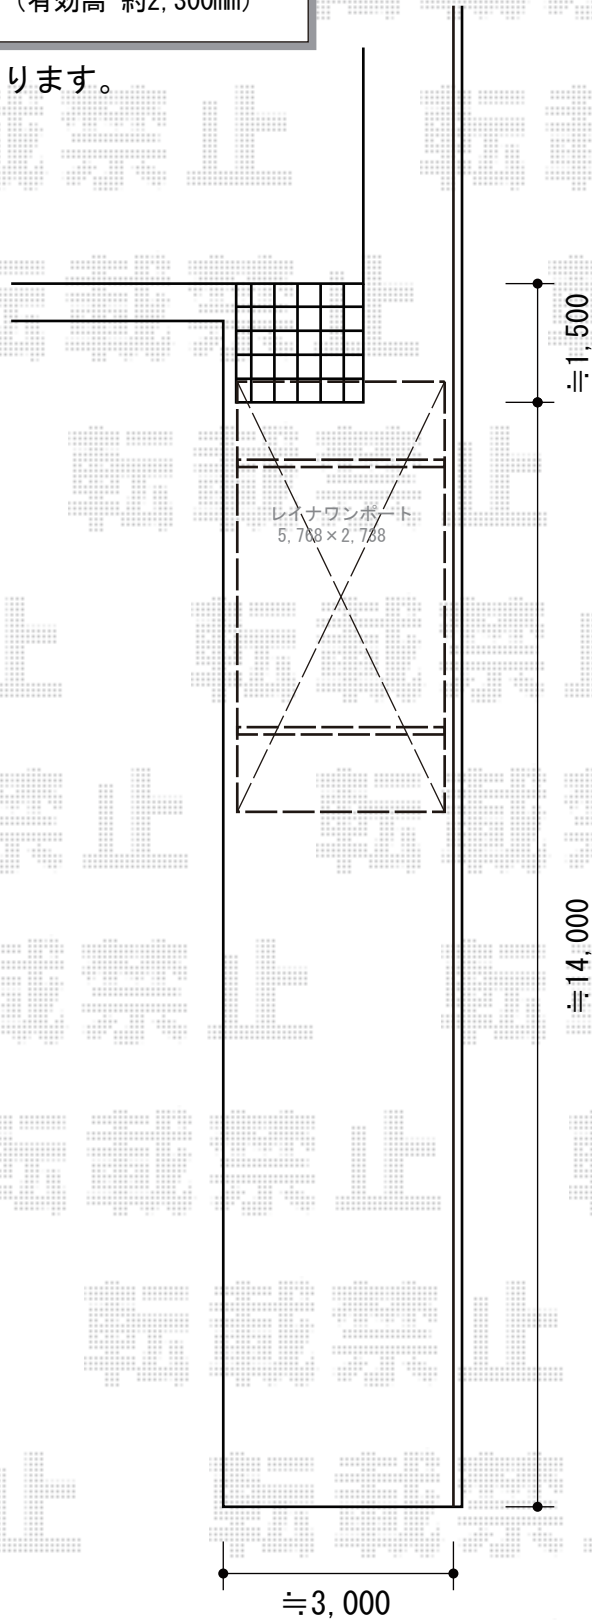

2014-12-257421

担当者

酒井