


# サイクルポート 施工概略図

トステム カーブポートシグマIII ミニ 積雪~20cm対応  
幅= 2,101mm  
奥行= 4,980mm  
色： シャイングレー  
屋根材： ポリカーボネート（ブルースモーク）  
柱仕様： ロング柱23仕様（有効高 約2,300mm）  
オプション： 着脱式サポート×2本

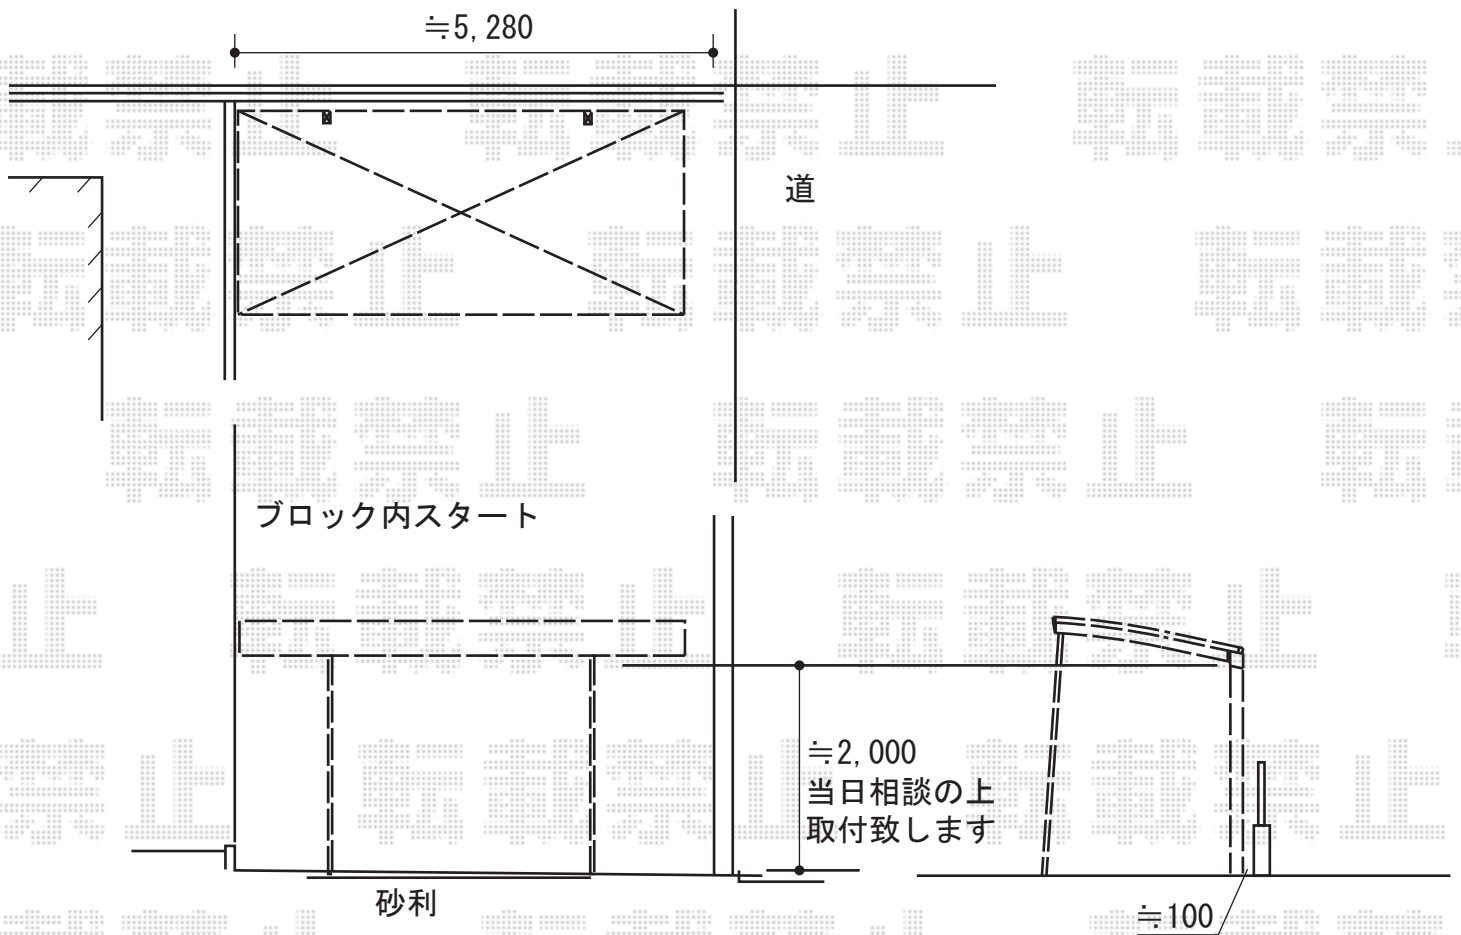

2014-12-257531

担当者

伊野