



<3>プレスタフェンス 8型 施工概略図


TOEX <3>プレスタフェンス 8型 横ルーバー アルミ多段柱使用
 本体1枚 (W×H) = (1,979.5×1,000mm) ×6枚
 アルミ多段柱： T-22×13本 *柱ピッチ1m
 ブラケットセット： 上下PF×13
 継手セット： B×5セット
 端部部材： T-10×1
 端部キャップ：1
 色： 【未定】シャイングレー

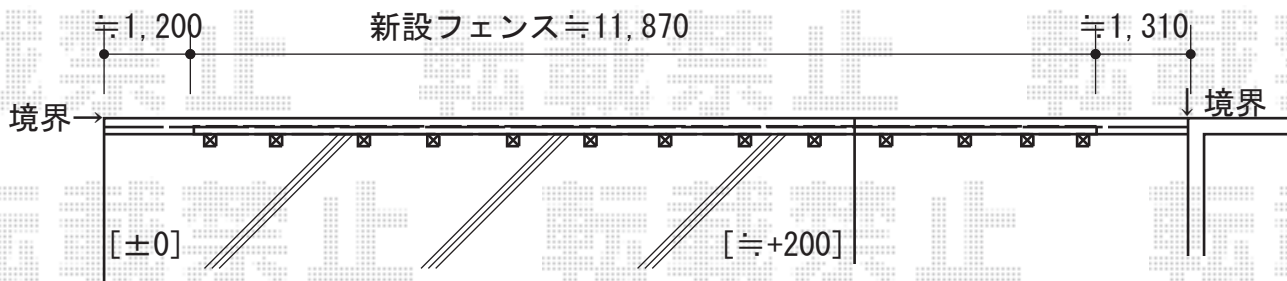

道路側で約2,000mm、座敷側で約1,800mmの高さ予定です

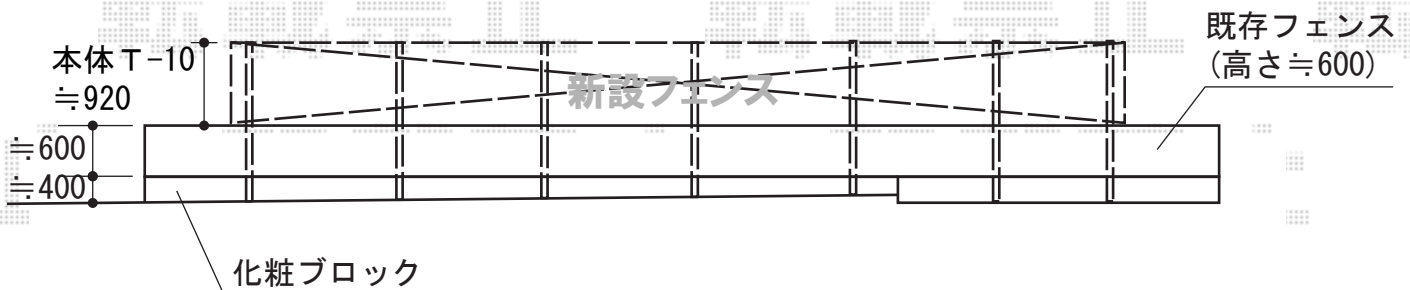

イメージ図面

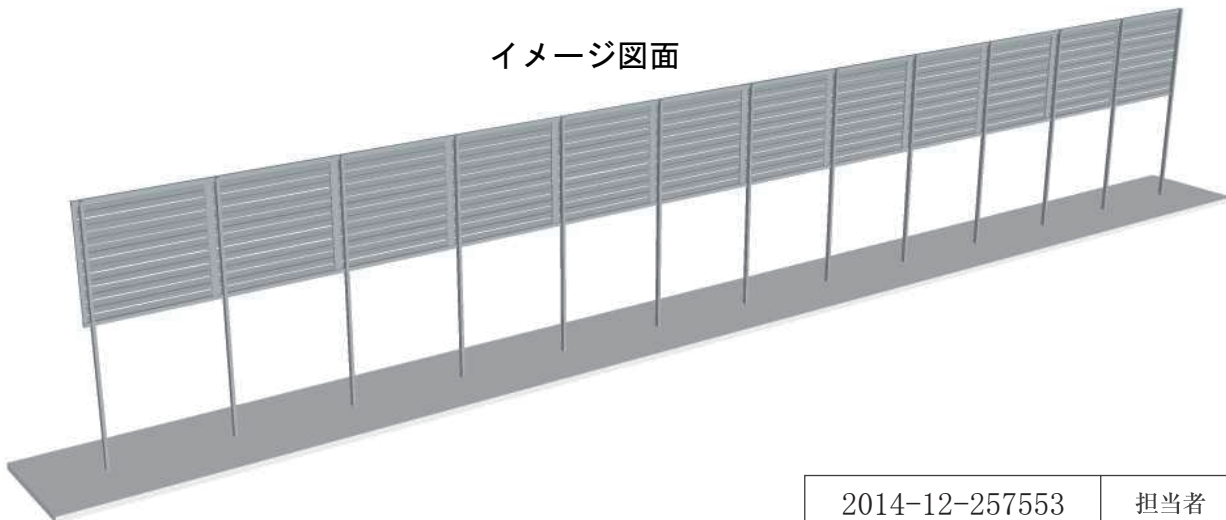

2014-12-257553

担当者

谷