

カーポート 施工概略図

Value Select プレシオスポート 積雪~20cm対応

幅= 2,400mm

奥行= 5,052mm


色： ノーブルステン

屋根材： ポリカーボネート（スカイブルー）

柱仕様： 標準柱仕様（有効高 約1,800mm）

Value Select プレシオスポート用着脱式補助柱 2本入り×1セット

色： ノーブルステン

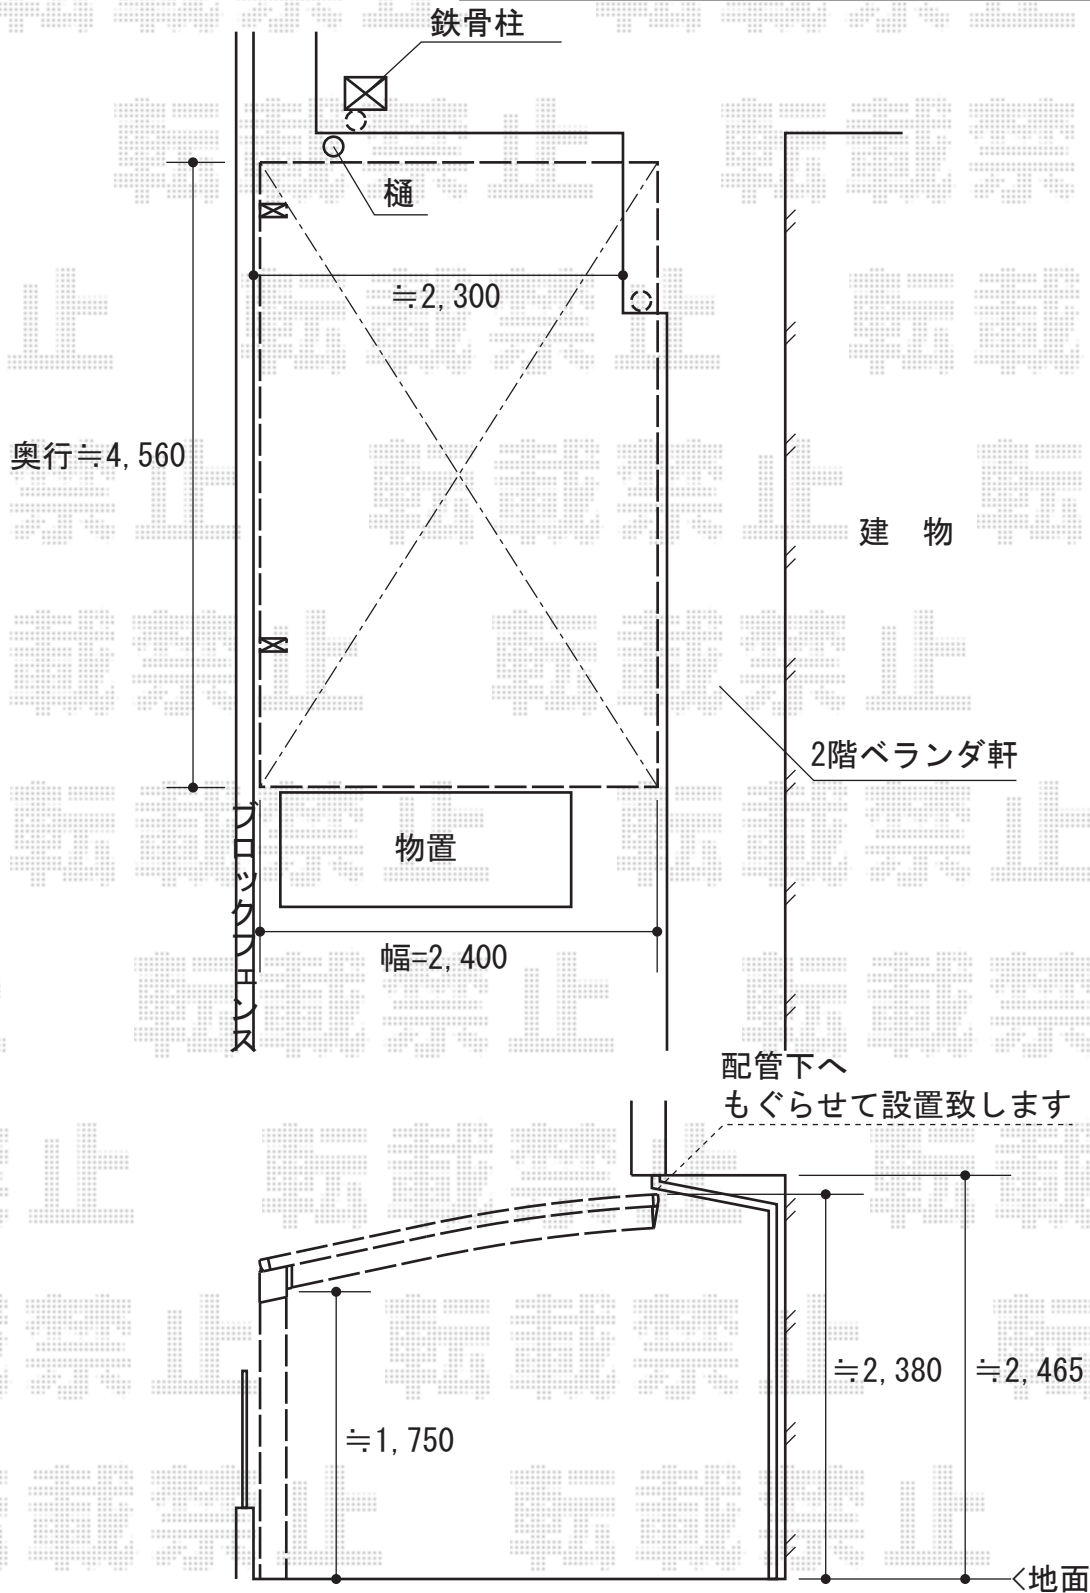

2014-12-257636

担当者

木附