


ウッドデッキ・カーポート・テラス屋根 施工概略図

Value Select プレシオステラス F型 テラスタイプ 単体 積雪~20cm対応
 間口=関東間2.0間 (柱芯々3,485mm 屋根幅3,670mm)
 出幅=5尺 (1,470mm)
 色: ノーブルステン
 屋根材: ポリカーボネート (スカイブルー)
 柱仕様: ロング柱・柱奥行移動タイプ (柱2本)
 施工方法: 上止め仕様

YKK AP リウッドデッキ 200
 間口=1.5間 (2,651mm)
 出幅=6尺 (1,820mm)
 色: ウォームグレイ
 床板: 縦貼り
 束柱: Sタイプ (550mm) (色: カームブラック)

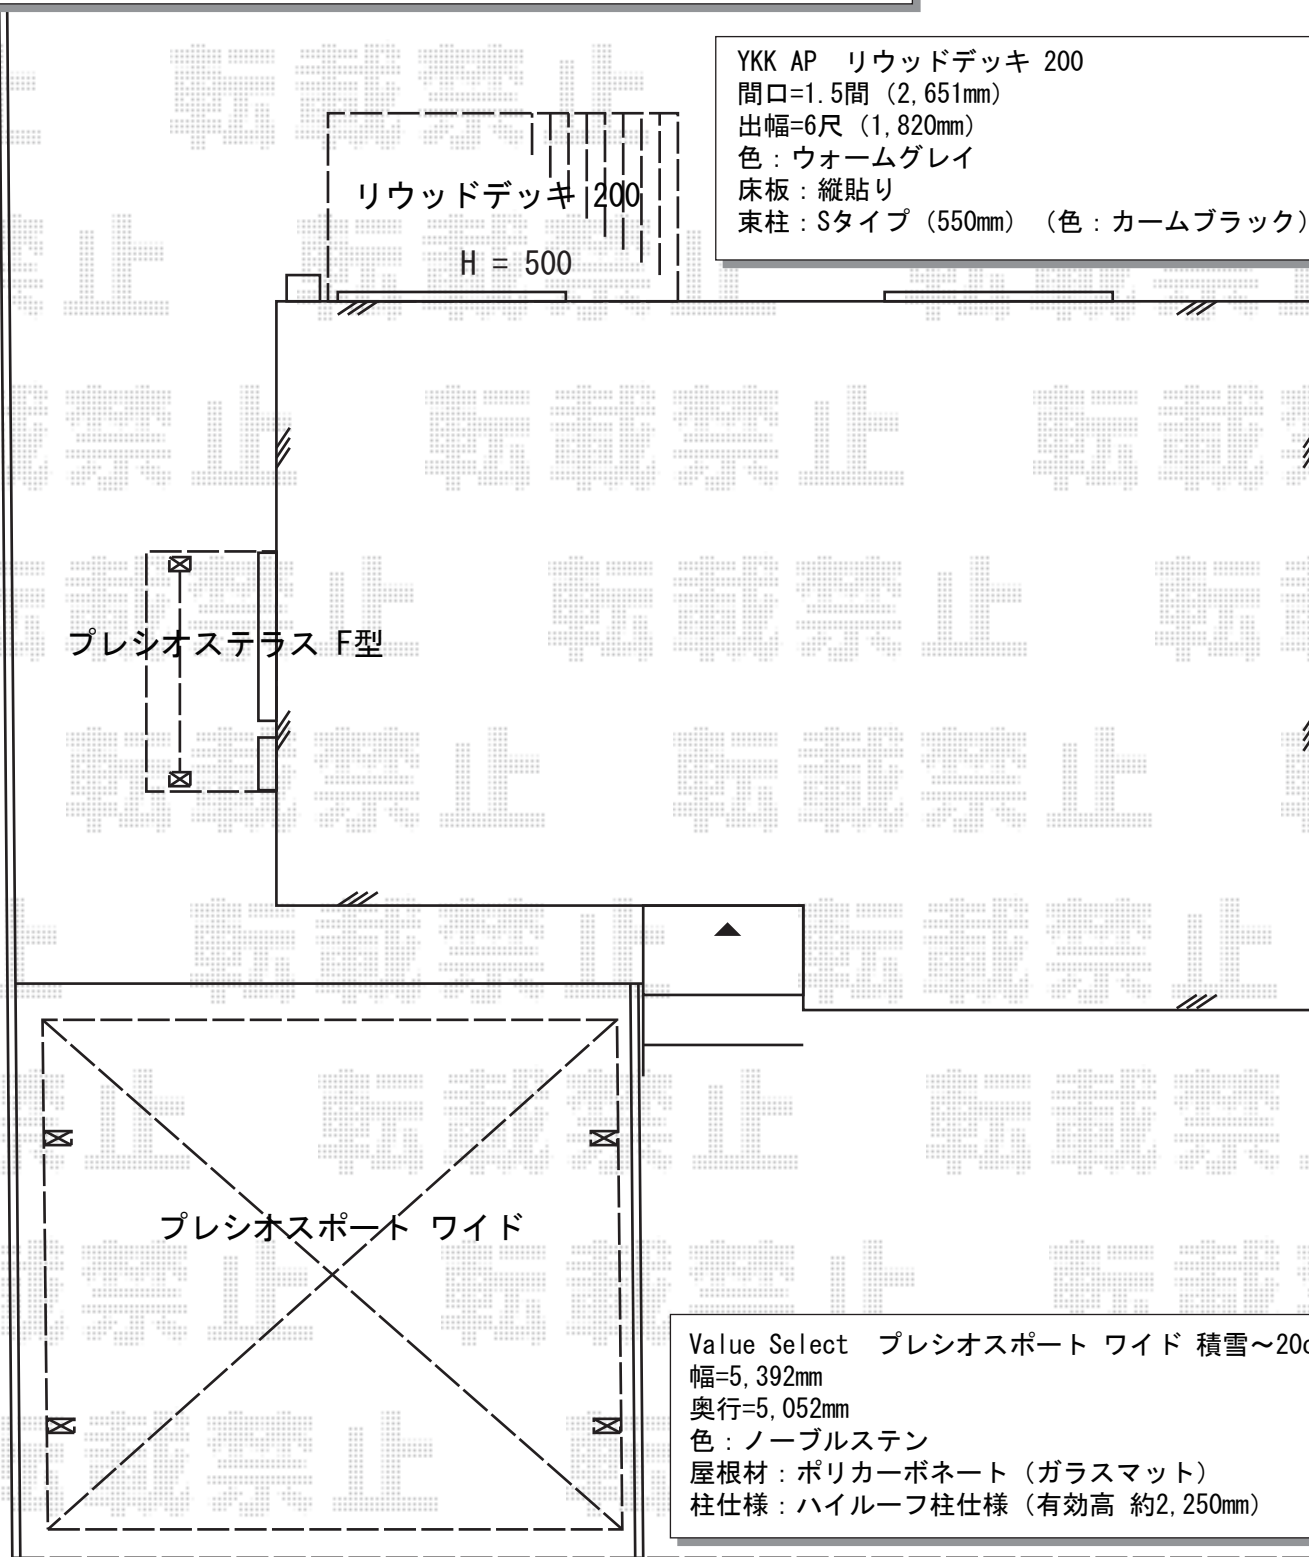

Value Select プレシオサポート ワイド 積雪~20cm対応
 幅=5,392mm
 奥行=5,052mm
 色: ノーブルステン
 屋根材: ポリカーボネート (ガラスマット)
 柱仕様: ハイルフ柱仕様 (有効高 約2,250mm)

2014-12-257642

担当者

酒井