
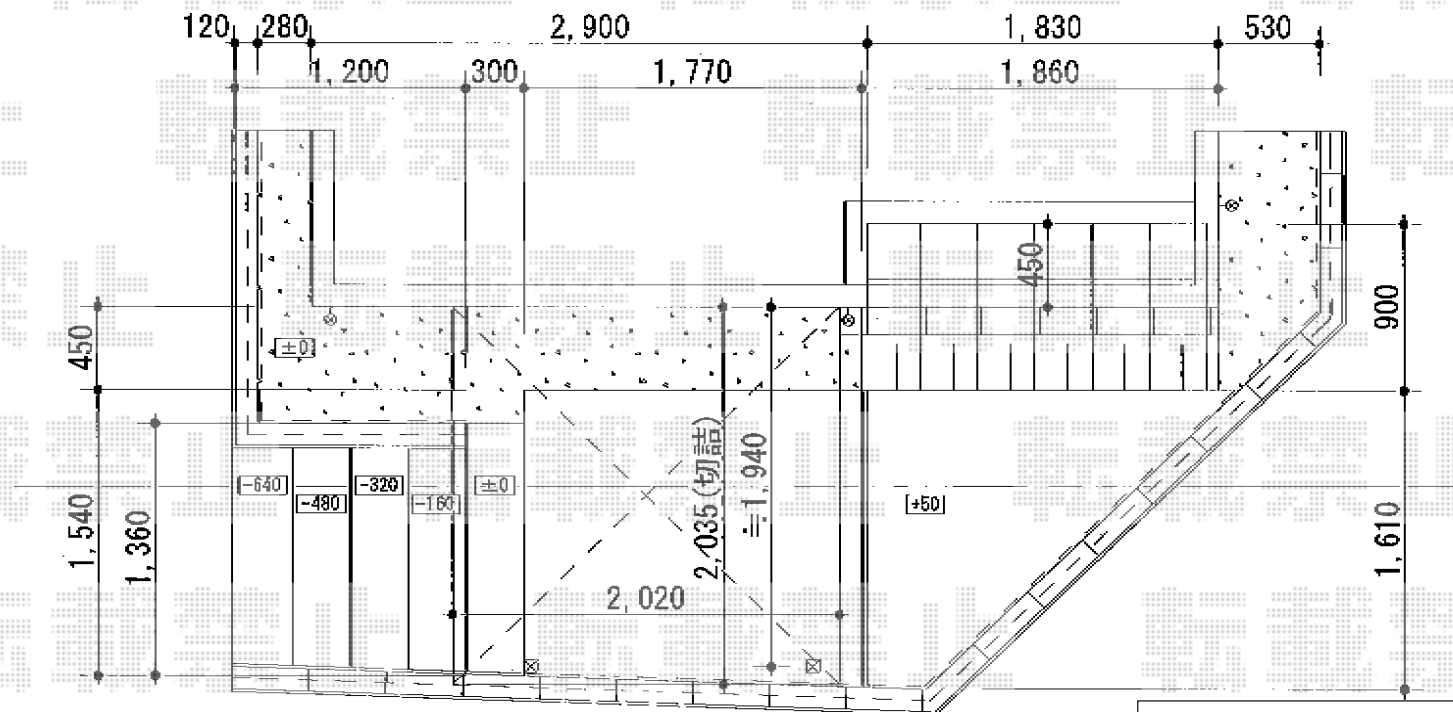


テラス屋根 施工概略図

トステム ライザーテラスII R型 テラスタイプ 単体 積雪~20cm対応
 間口= メーター2000 (柱芯々1,800mm 屋根幅2,020mm)
 出幅= 7尺 (2,085mm)
 色: シャイングレー
 屋根材: ポリカーボネート (クリアマット・すりガラス調)
 柱仕様: 柱位置固定タイプ (柱2本)
 施工方法: 上止め仕様

トステム ライザーテラスII 用前面スクリーン1段
 間口= メーター2000用
 高さ= 1段 (980.5mm)
 色: シャイングレー
 パネル材: ポリカーボネート (クリアマット・すりガラス調)
 前面スクリーンふさぎ材 標準用: メーター2000用
 前面スクリーンふさぎ材部品セット 標準用: 1~1.5間用

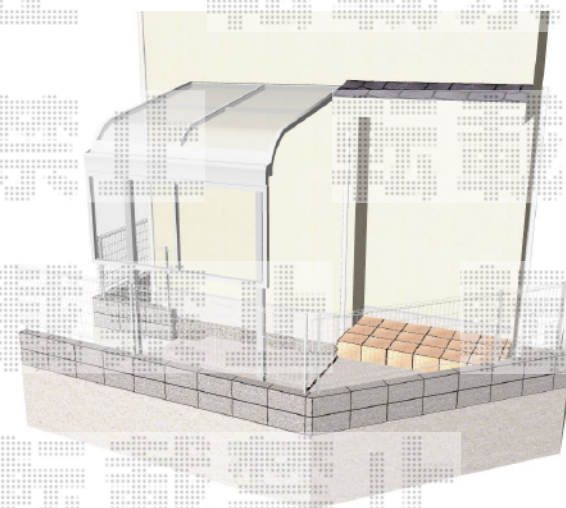

YKK AP 【既存カーポート用】レイナツインポートグラン用 水平式物干し
 仕様: 標準 2本入り ×2セット
 色 プラチナステン