


バルコニー屋根 施工概略図

トステム ライザーテラスII R型 屋根タイプ 連棟 積雪～20cm対応
 間口=メートル7000[4000+3000] (柱芯々6,800mm 屋根幅7,020mm)
 出幅=3尺 (885mm)
 色：シャイングレー
 屋根材：熱線吸収アクアポリカーボネート(ライトブルー)
 柱仕様：出幅自在桁タイプ (柱3本)
 施工方法：上止め仕様
 柱固定部品仕様：中間用×3

トステム ライザーテラスII用吊り下げ物干し 標準2本入り×1セット
 色：シャイングレー

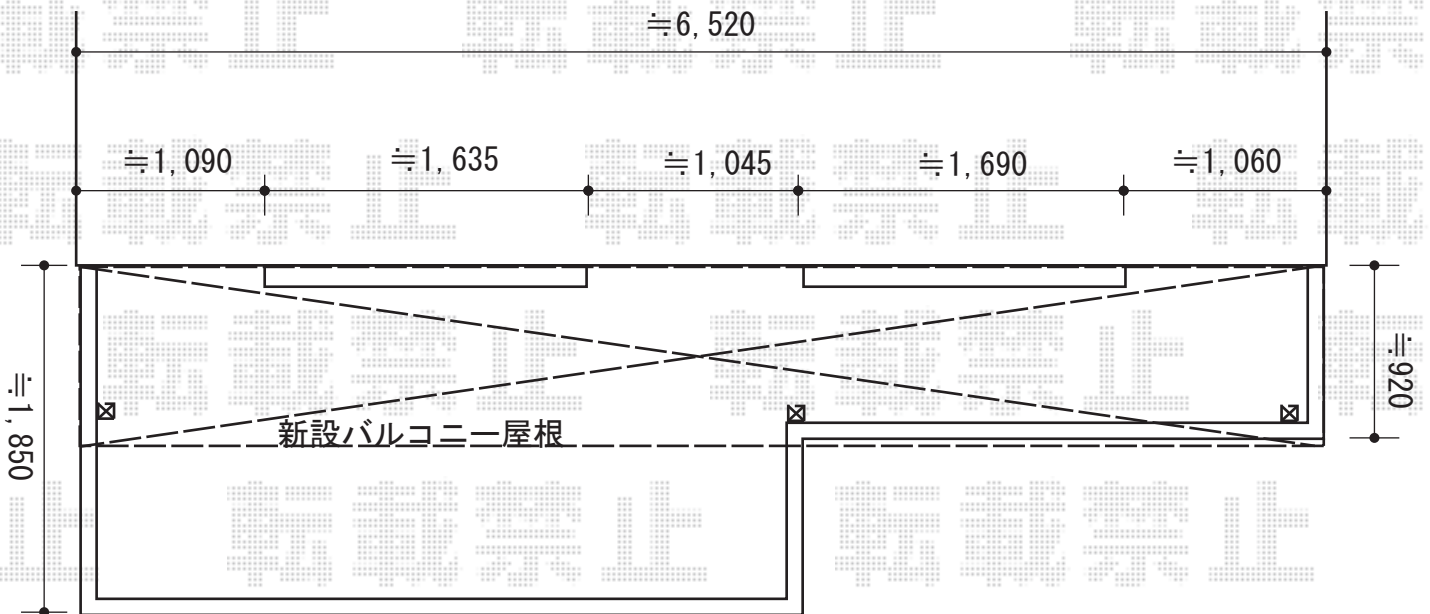

2014-12-257658

担当者

谷