


カーポート 施工概略図

YKK AP レイナキャップポートグラン 積雪~20cm対応
幅=3,002mm
奥行=5,052mm
色：プラチナステン
屋根材：熱線遮断ポリカーボネート(トーメイマット)
柱仕様：標準柱仕様(有効高 約2,000mm)

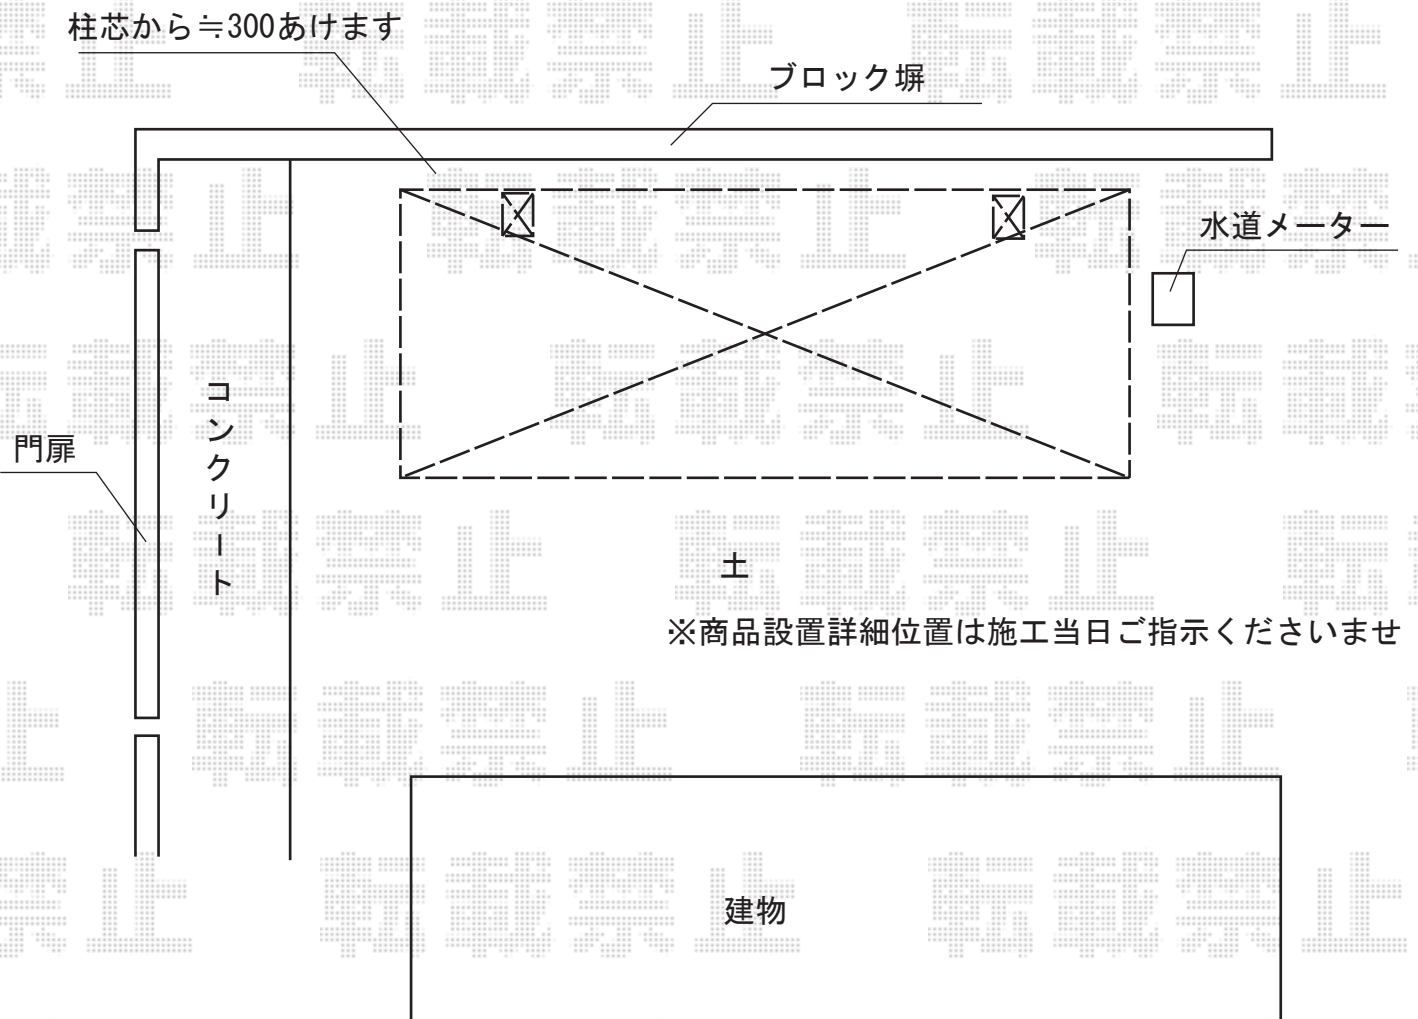

担当者

栢田