


カーポート 施工概略図

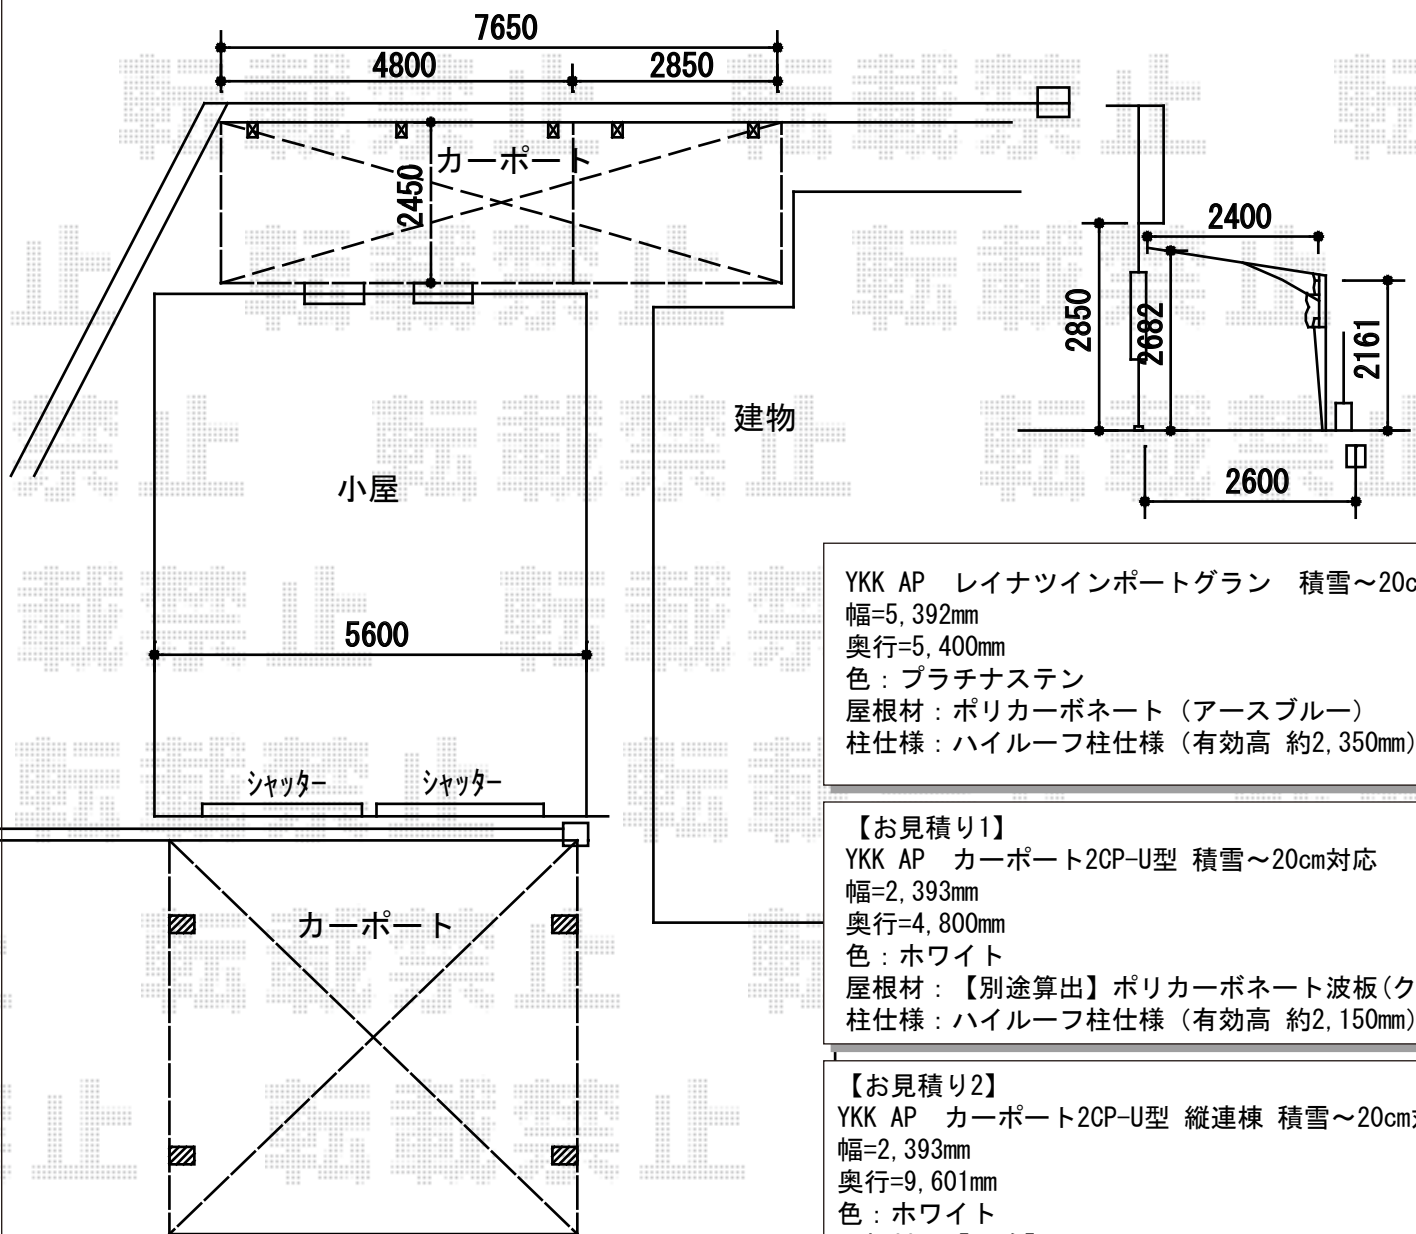


YKK AP レイナツインポートグラン 積雪～20cm対応  
 幅=5,392mm  
 奥行=5,400mm  
 色：プラチナステン  
 屋根材：ポリカーボネート（アースブルー）  
 柱仕様：ハイルーフ柱仕様（有効高 約2,350mm）

【お見積り1】  
 YKK AP カーポート2CP-U型 積雪～20cm対応  
 幅=2,393mm  
 奥行=4,800mm  
 色：ホワイト  
 屋根材：【別途算出】ポリカーボネート波板（クリア）  
 柱仕様：ハイルーフ柱仕様（有効高 約2,150mm）

【お見積り2】  
 YKK AP カーポート2CP-U型 縦連棟 積雪～20cm対応  
 幅=2,393mm  
 奥行=9,601mm  
 色：ホワイト  
 屋根材：【別途】  
 柱仕様：ハイルーフ柱仕様（有効高 約2,150mm）

道路

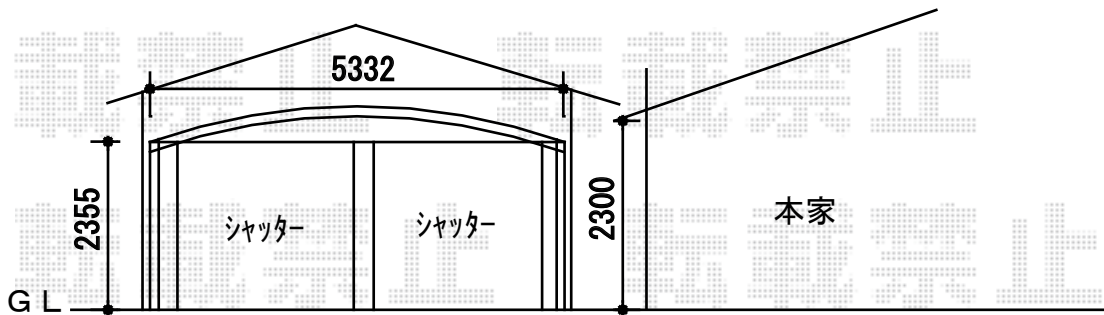

担当者	酒井
-----	----