


カーポート 施工概略図

トステム 【A】カーポートシグマIII ワイド 積雪~20cm対応
 幅=5,443mm
 奥行=4,980mm
 色：シャイングレー
 屋根材：ポリカーボネート（ブルースモーク）
 柱仕様：ロング柱23仕様（有効高 約2,300mm）

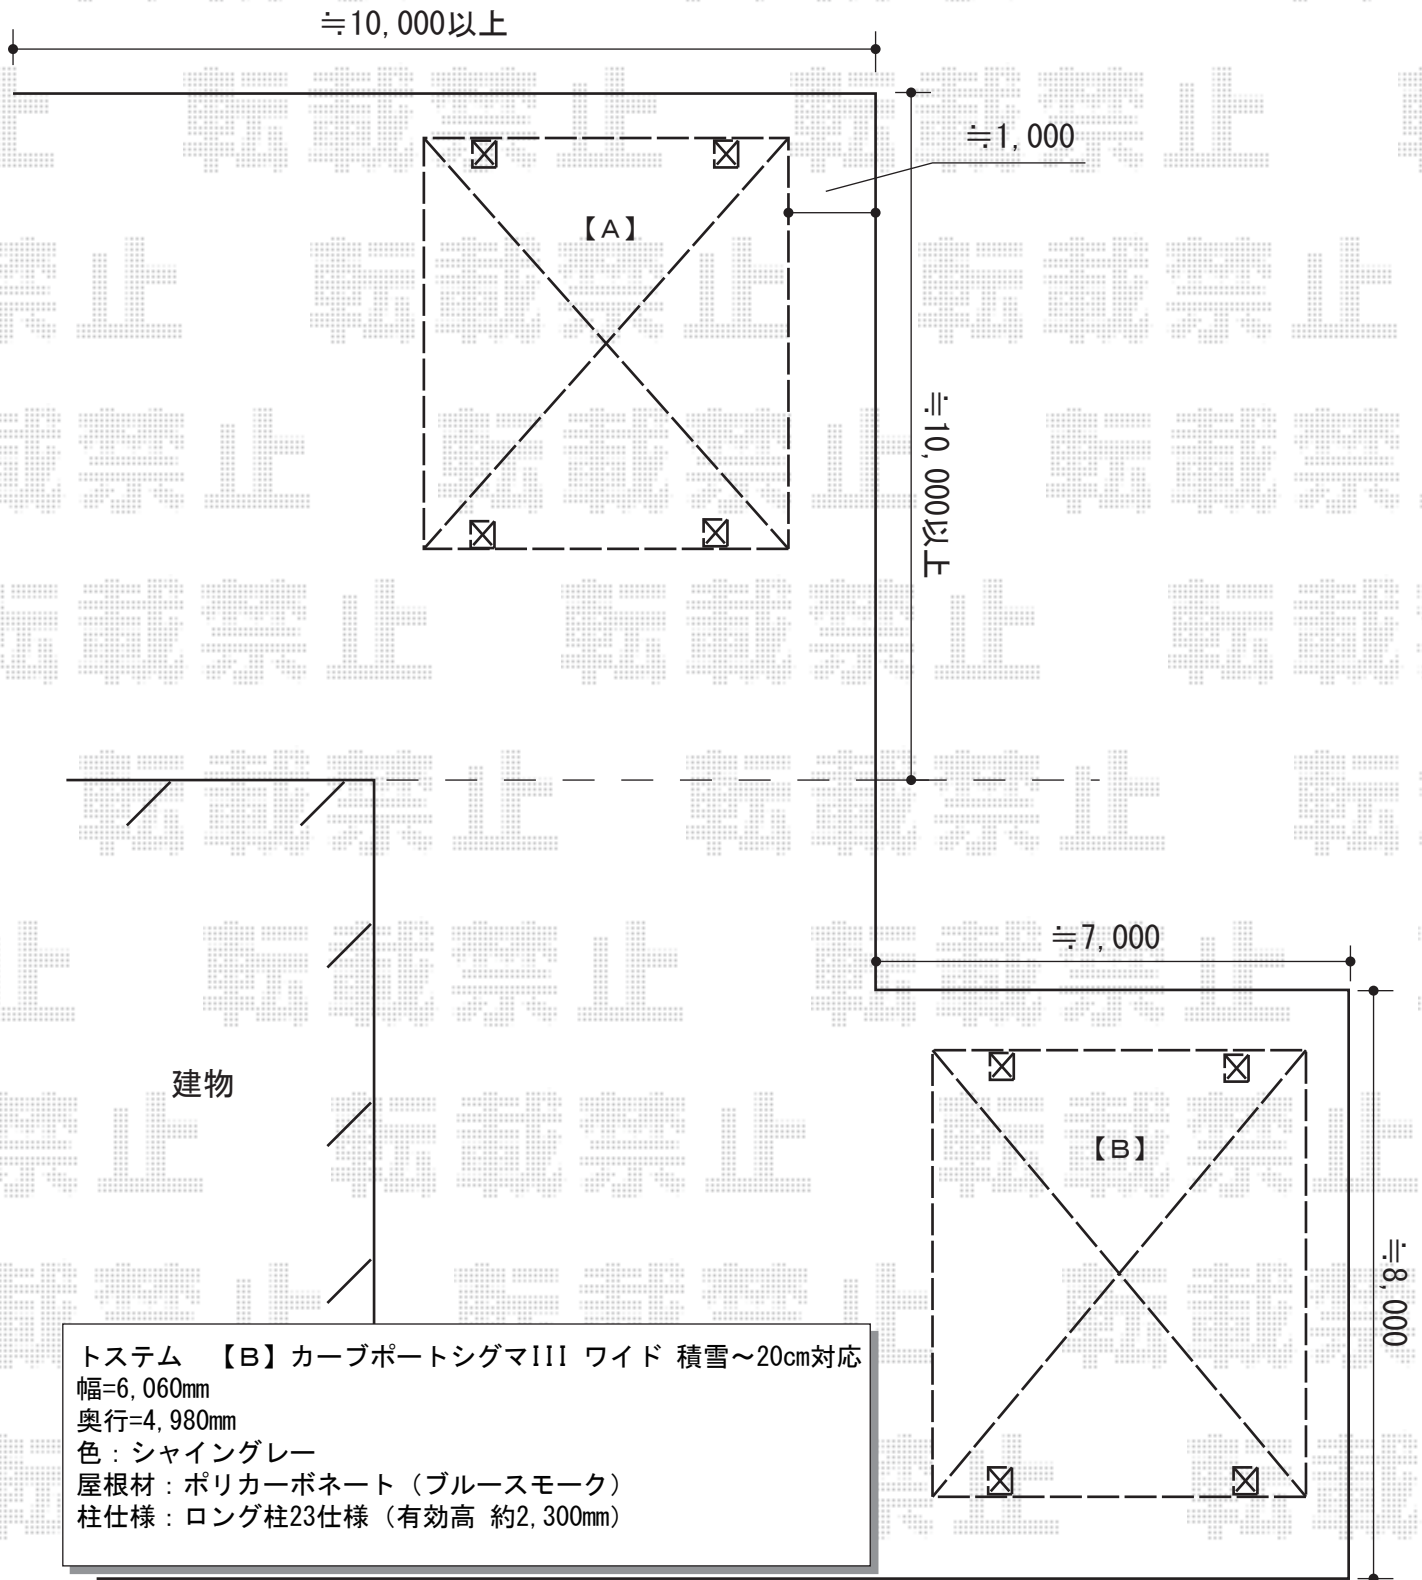

担当者

西村