


エクステリア商品 施工概略図

Value Select プレシオステラス R型 屋根タイプ 連棟 積雪~20cm対応  
 間口=関東間3.5間[2.0+1.5間] (柱芯々6,215mm 屋根幅6,400mm)  
 出幅=4尺 (1,170mm)  
 色:ノーブルステン  
 屋根材:ポリカーボネート (ガラスマット)  
 柱仕様:柱奥行移動タイプ (柱3本)  
 施工方法:上止め仕様  
 躯体式バルコニー取付部品:中間用×3

トステム カーブポートシグマIII 積雪~20cm対応  
 幅=3,000mm  
 奥行=4,980mm  
 色:シャイングレー  
 屋根材:ポリカーボネート (ブルースモーク)  
 柱仕様:ロング柱23仕様 (有効高 約2,300mm)

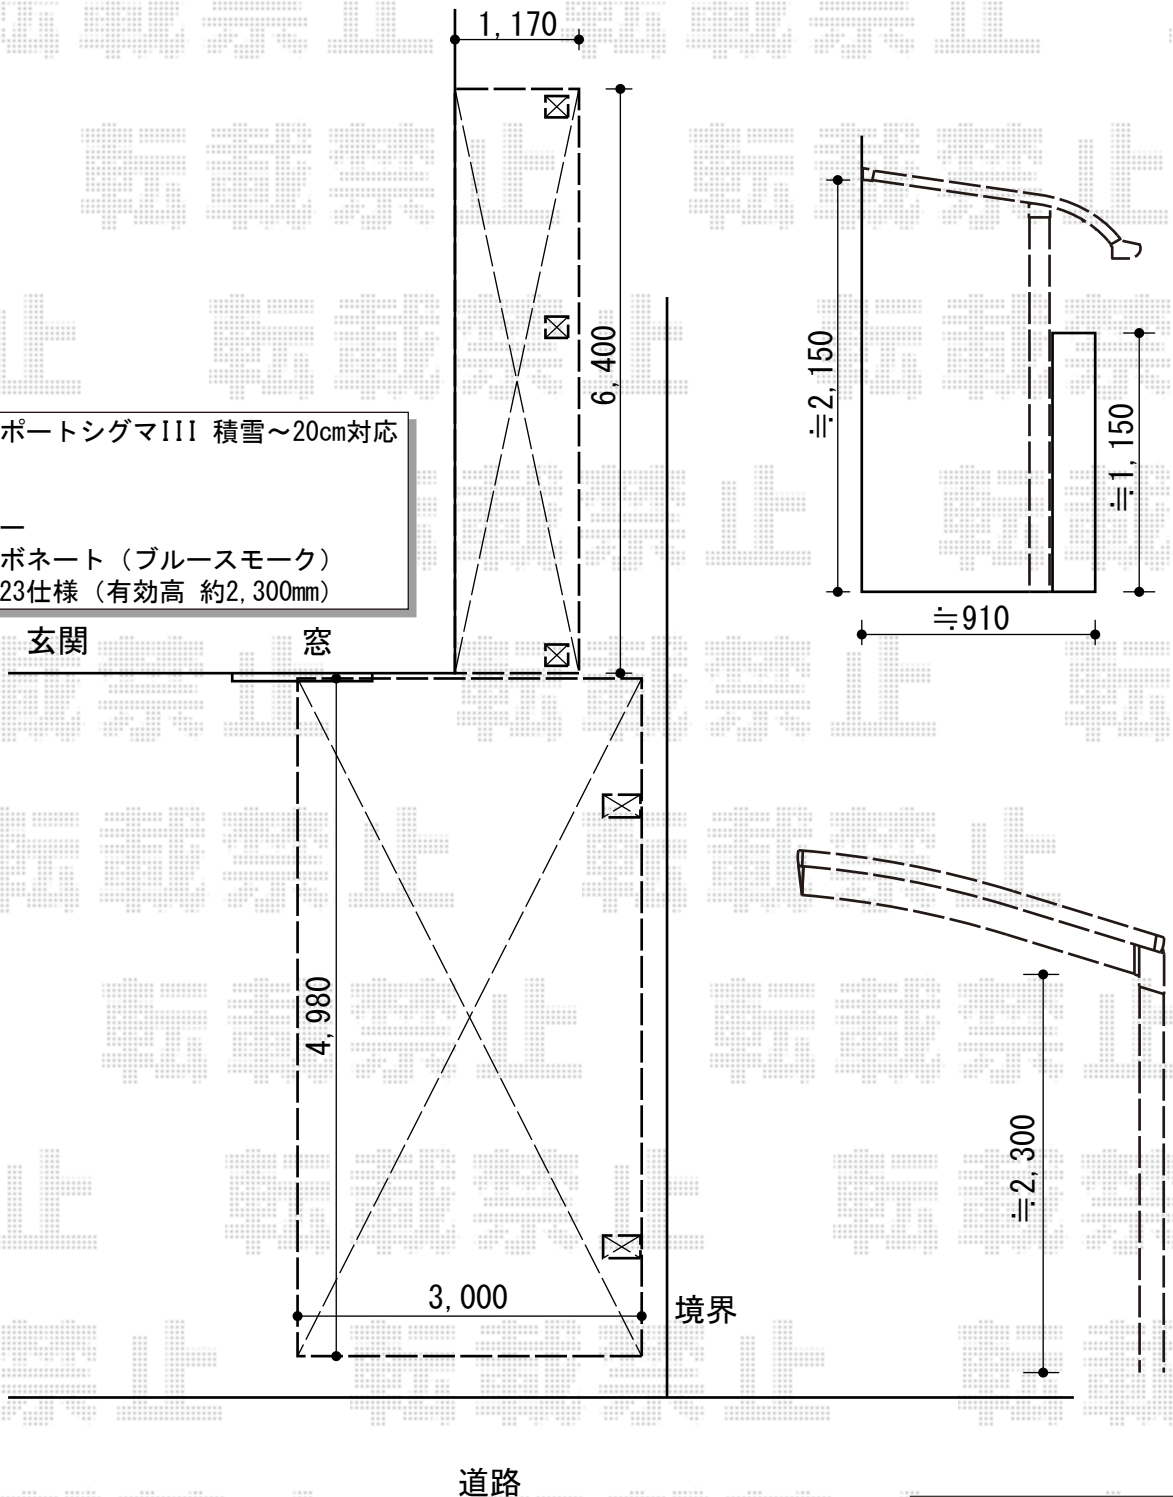

担当者	谷
-----	---