


カーポート 施工概略図

YKK AP レイナツインポートグラン 積雪~20cm対応
 幅= 5,392mm
 奥行= 5,400mm
 色: プラチナステン
 屋根材: 熱線遮断ポリカーボネート(トーマイマット)
 柱仕様: ハイルフ柱仕様(有効高 約2,350mm)

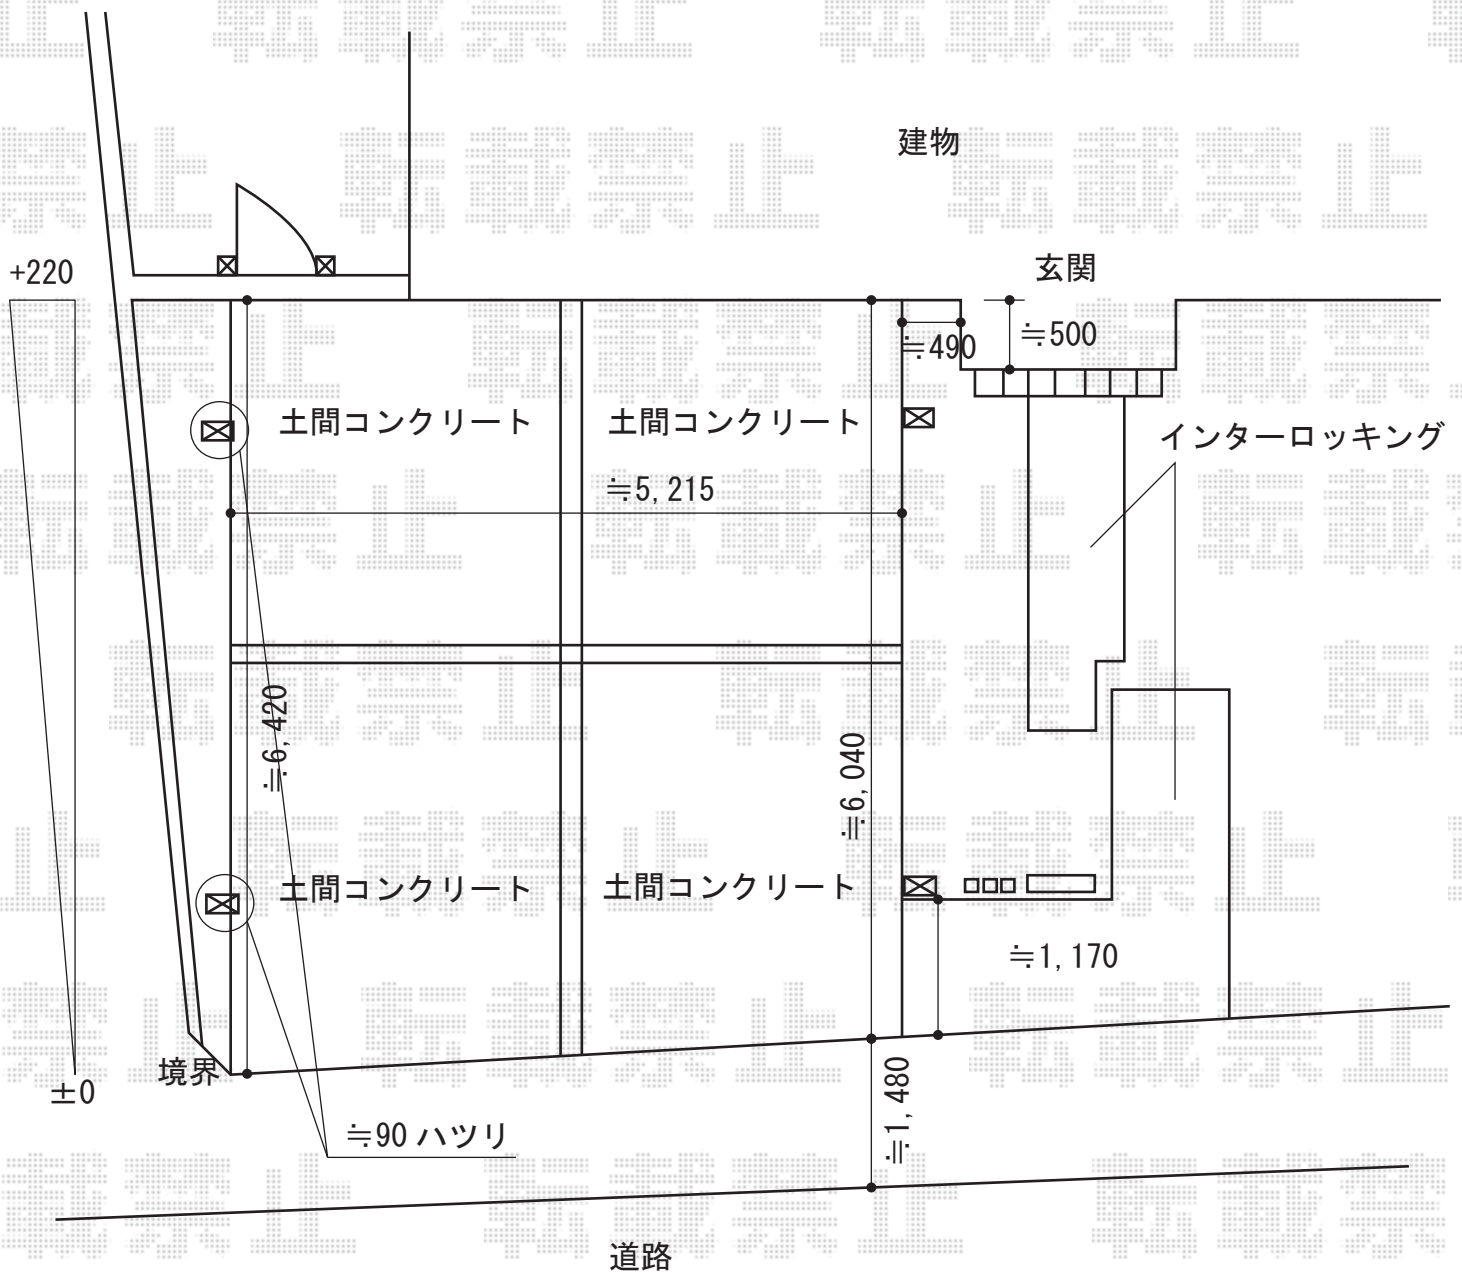

土間コンクリートの左右均等に
カーポートを振り分けて設置致します。

担当者	酒井
-----	----