


フェンス 施工概略図

YKK AP レスティナフェンス21型 自由柱施工
本体1枚 (W×H) = (1,975×800mm) × 4枚
自由柱 : T80×5本
エンドキャップ : 1セット
色 : ホワイト

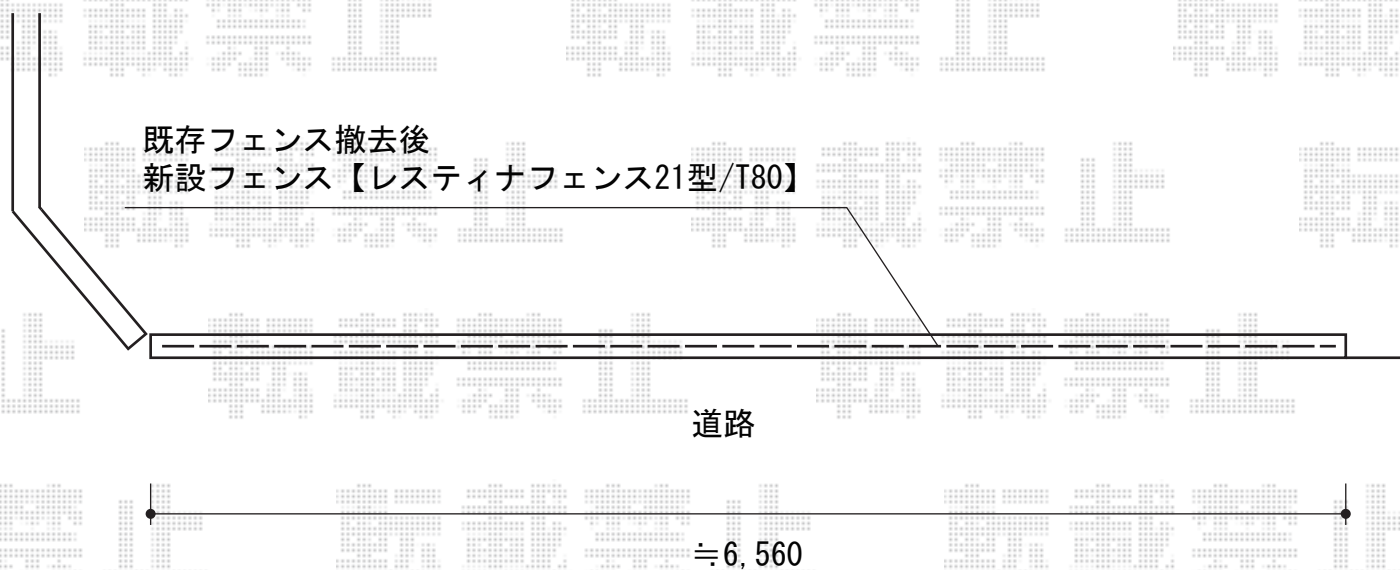

担当者

伏見