


# テラス屋根・ウッドデッキ

トステム ライザーテラスII F型 テラスタイプ 単体 積雪~20cm対応  
 間口=閑東間2.5間通し (柱芯々4,350mm 屋根幅4,570mm)  
 閑東間2.0間 (柱芯々3,440mm 屋根幅3,660mm)  
 出幅=5尺 (1,485mm)  
 色: ホワイト  
 屋根材: ポリカーボネート (クリアマット・すりガラス調)  
 柱仕様: 柱位置固定タイプ (柱2本)  
 施工方法: 上止め仕様

トステム 吊り下げ物干し 標準 2本入  
 色: ホワイト  
 数量: 1セット

YKK AP リウッドデッキ 200  
 間口=1.5間 (2,651mm)  
 出幅=4尺 (1,220mm)  
 色: レッドブラウン  
 床板: 縦貼り  
 束柱: Sタイプ (550mm) (色: プラチナステン)

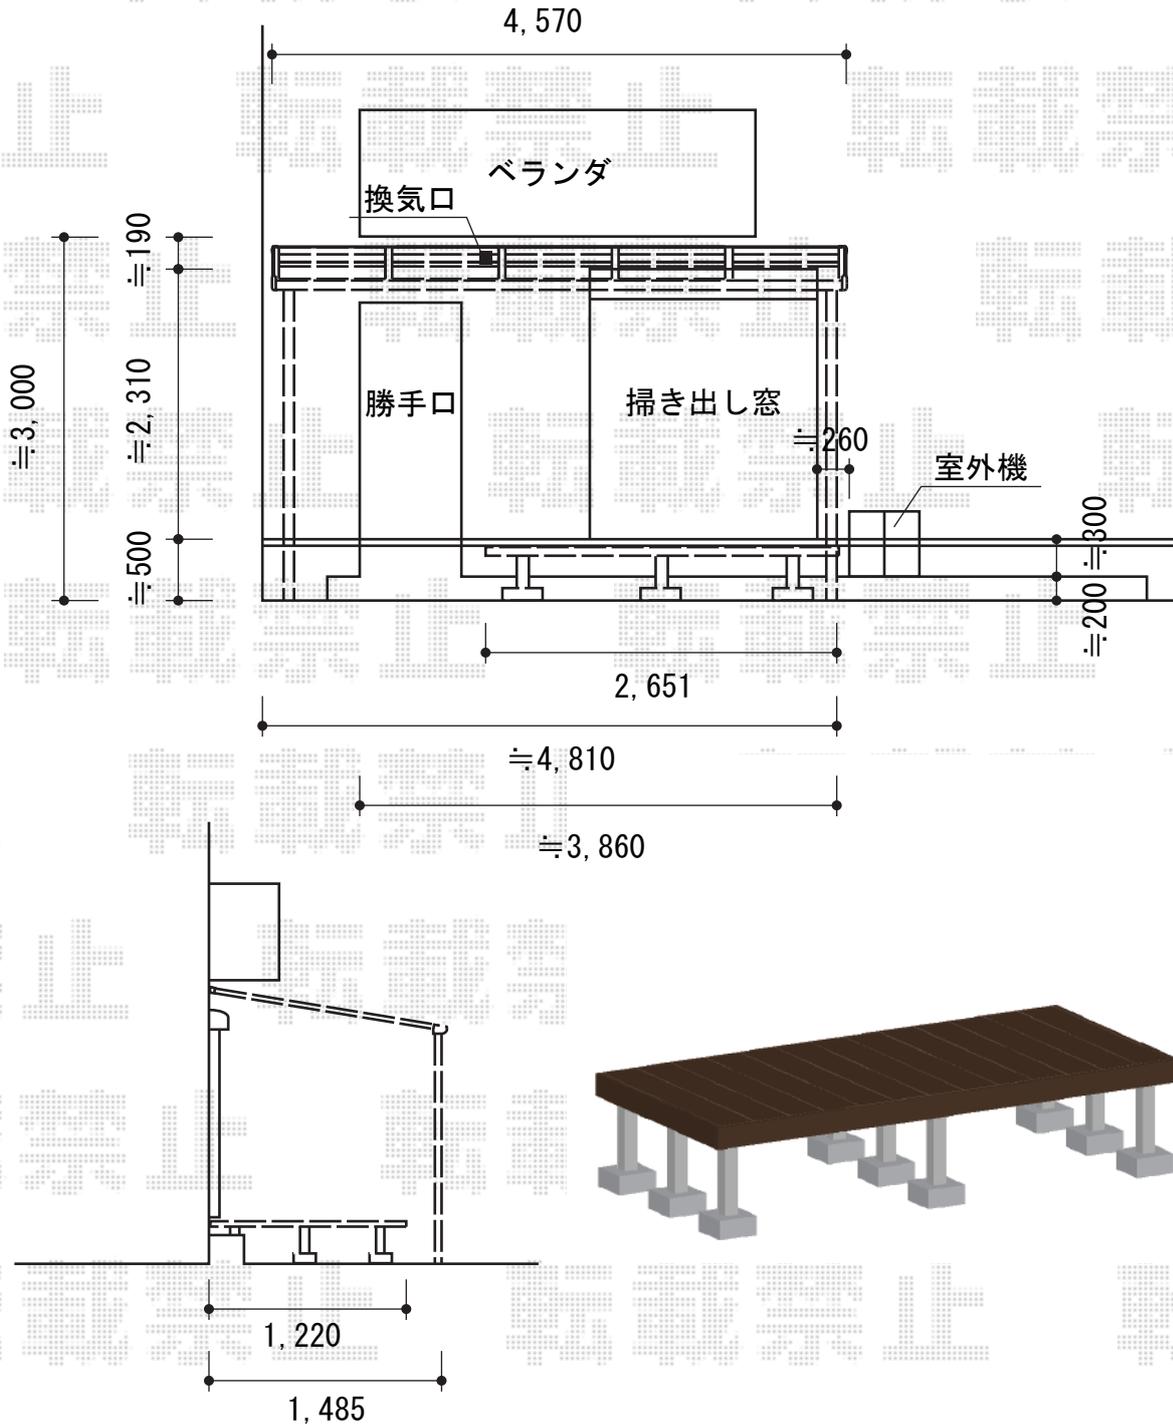

担当者	伏見
-----	----