フェンス・門扉・テラス屋根　施工概略図

TOEX アーキスライドA型 片引き
扉1枚（W×H）＝（1,500mm×1,200mm）
色： ナチュラルシルバーF
錠： アーキスライド錠 両面シリンダー
開き： 左引き

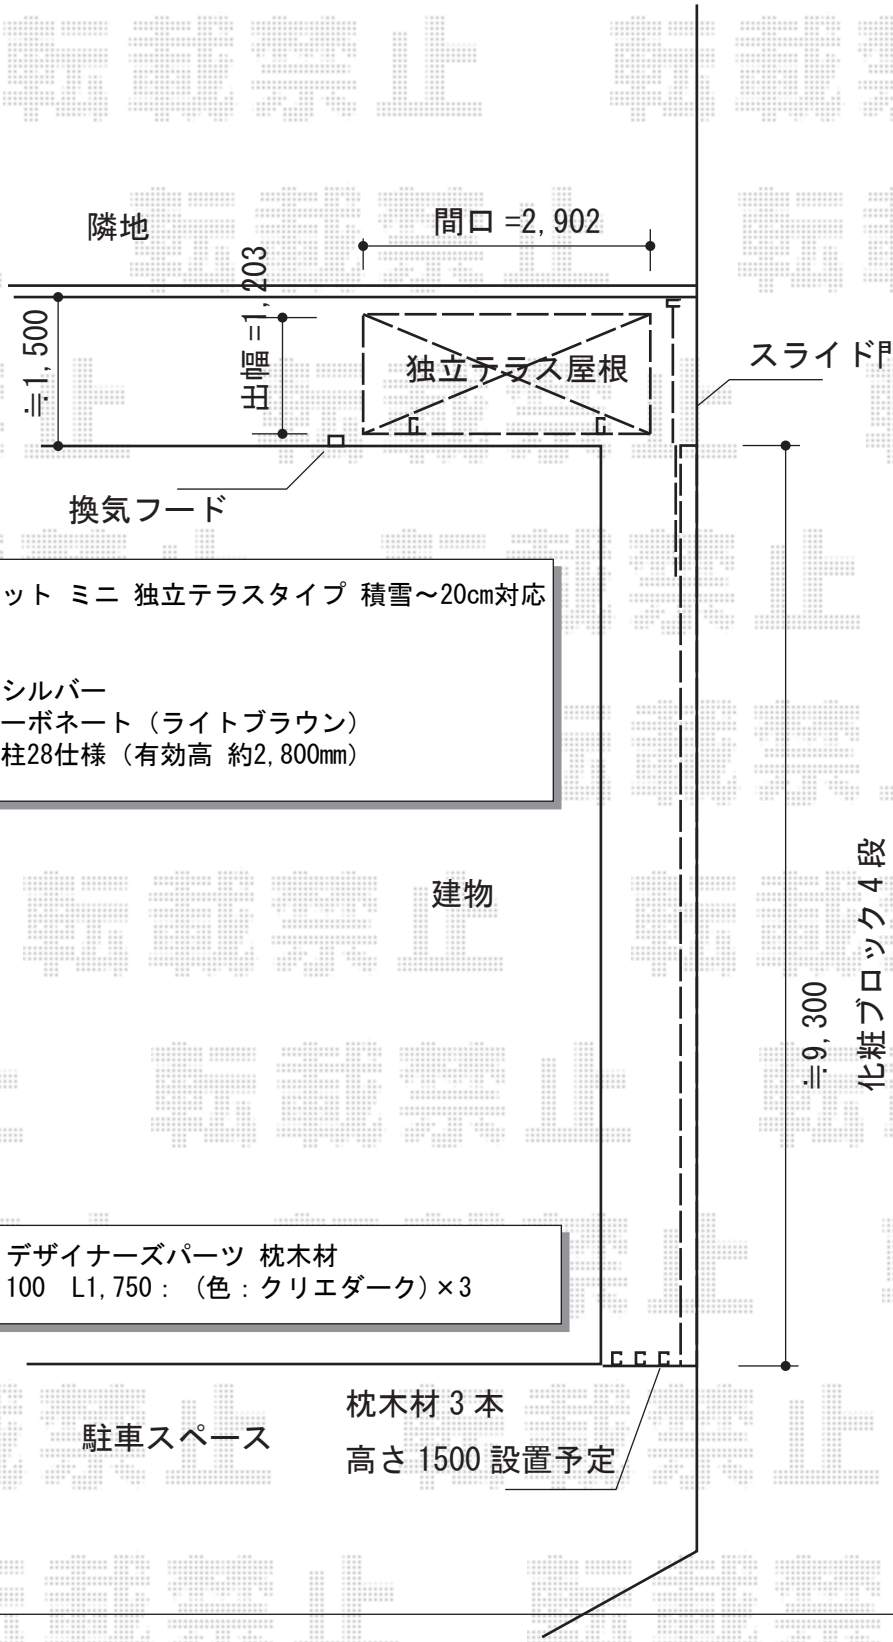

TOEX アーキフィット ミニ 独立テラスタイプ 積雪～20cm対応
間口= 2,902mm
出幅= 1,203mm
色： ナチュラルシルバー
屋根材： ポリカーボネート（ライトブラウン）
柱仕様： ロング柱28仕様（有効高 約2,800mm）

TOEX デザイナーズパーツ 枕木材
100×100　L1,750：（色：クリエダーク）×3

担当者	谷

現場状況や作図制限により概略図の内容と多少の違いが生じることがございます。
施工時は、現場優先とさせて頂きたく思いますので、お立会い頂き、最終のご指示のほど、何卒、宜しくお願い致します。

全ての著作権はエクスショップに帰属します。当社とのお取引目的以外の使用・複製・転載は如何なる場合も禁止しております。

エクスショップ
https://www.ex-shop.net/