


レイナポートグラン 積雪～20cm対応

YKK AP レイナポートグラン 積雪～20cm対応
 幅= 2,700mm
 奥行= 5,052mm
 色： プラチナステン
 屋根材： ポリカーボネート（トーマイマット）
 柱仕様： 【仮】標準柱仕様（有効高 約2,000mm）

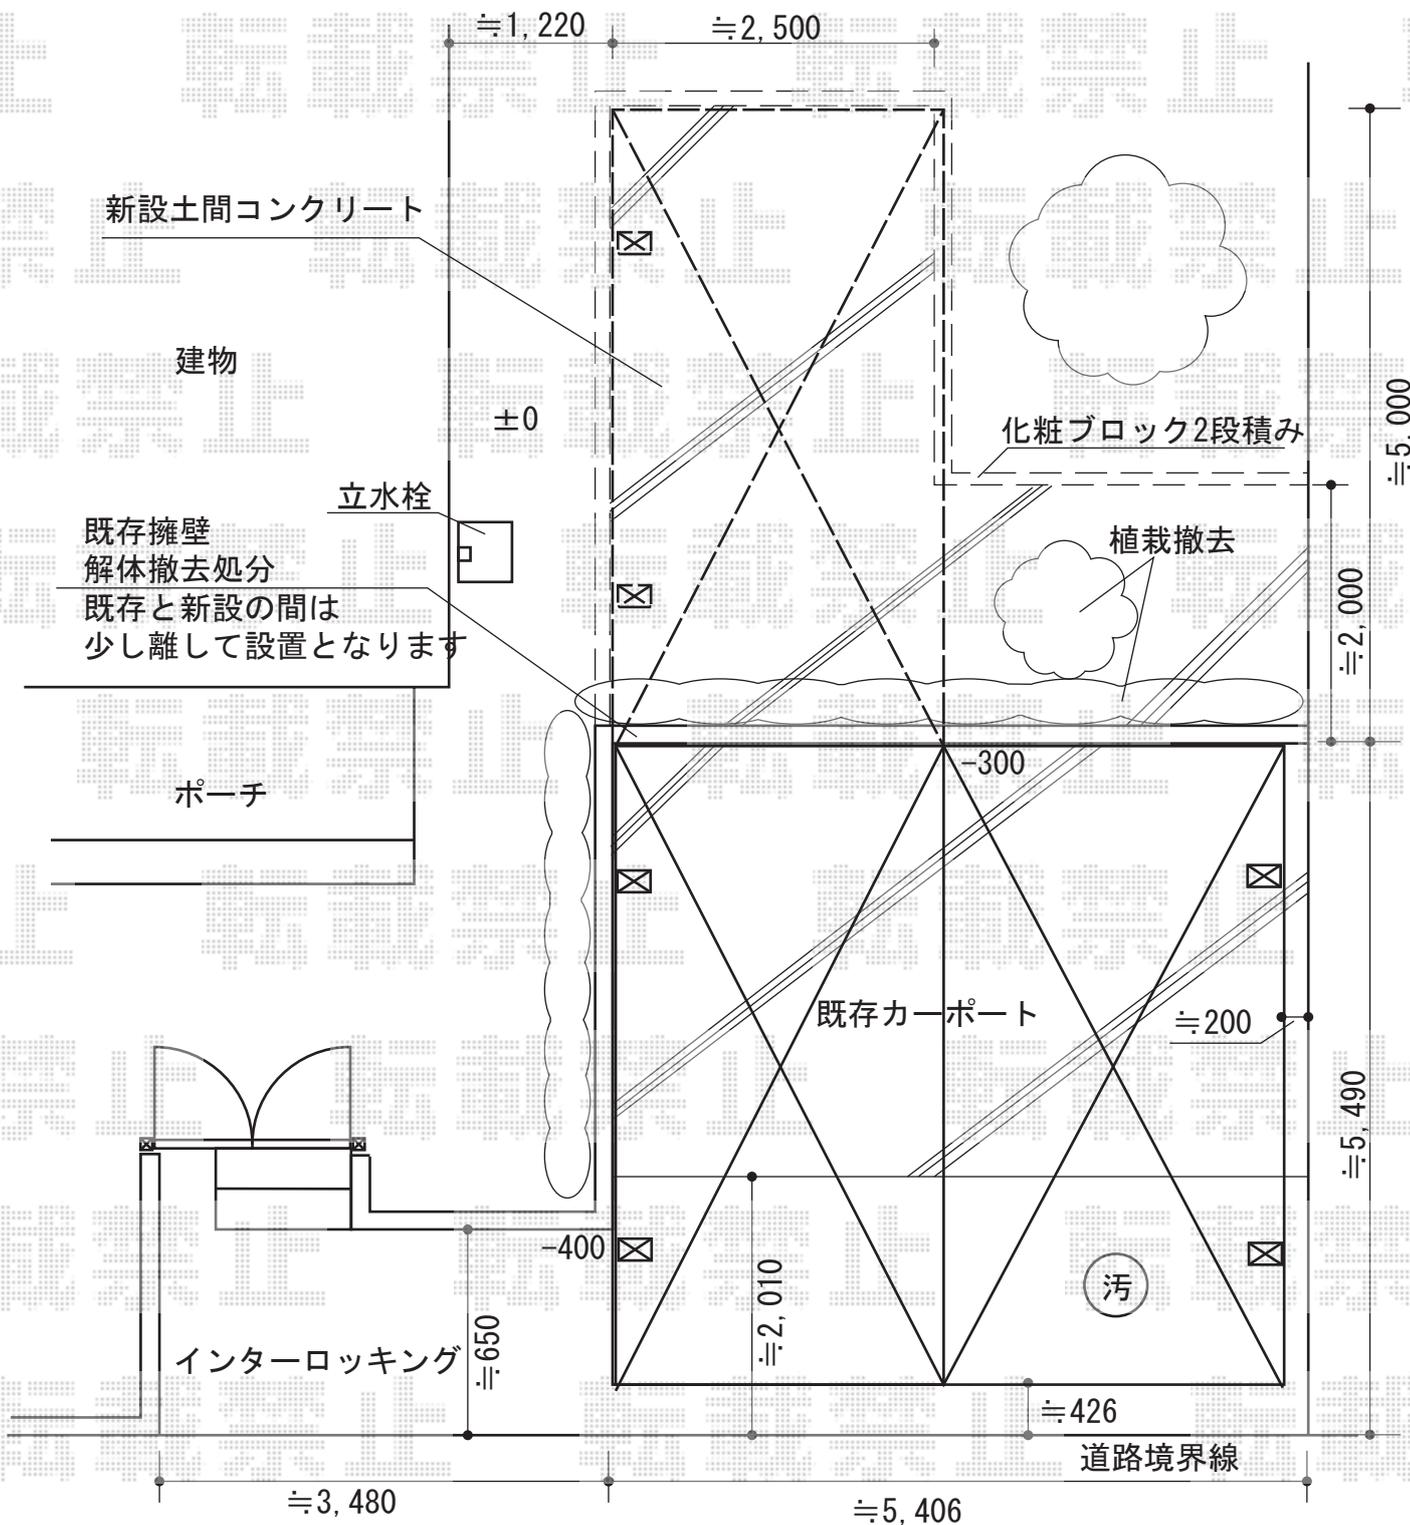

担当者	谷岡
-----	----