


カーポート 施工概略図

Value Select プレシオサポート 積雪～20cm対応
幅= 2,400mm
奥行= 5,052mm
色： ノーブルステン
屋根材： ポリカーボネート（スカイブルー）
柱仕様： ハイルーフ柱仕様（有効高 約2,250mm）

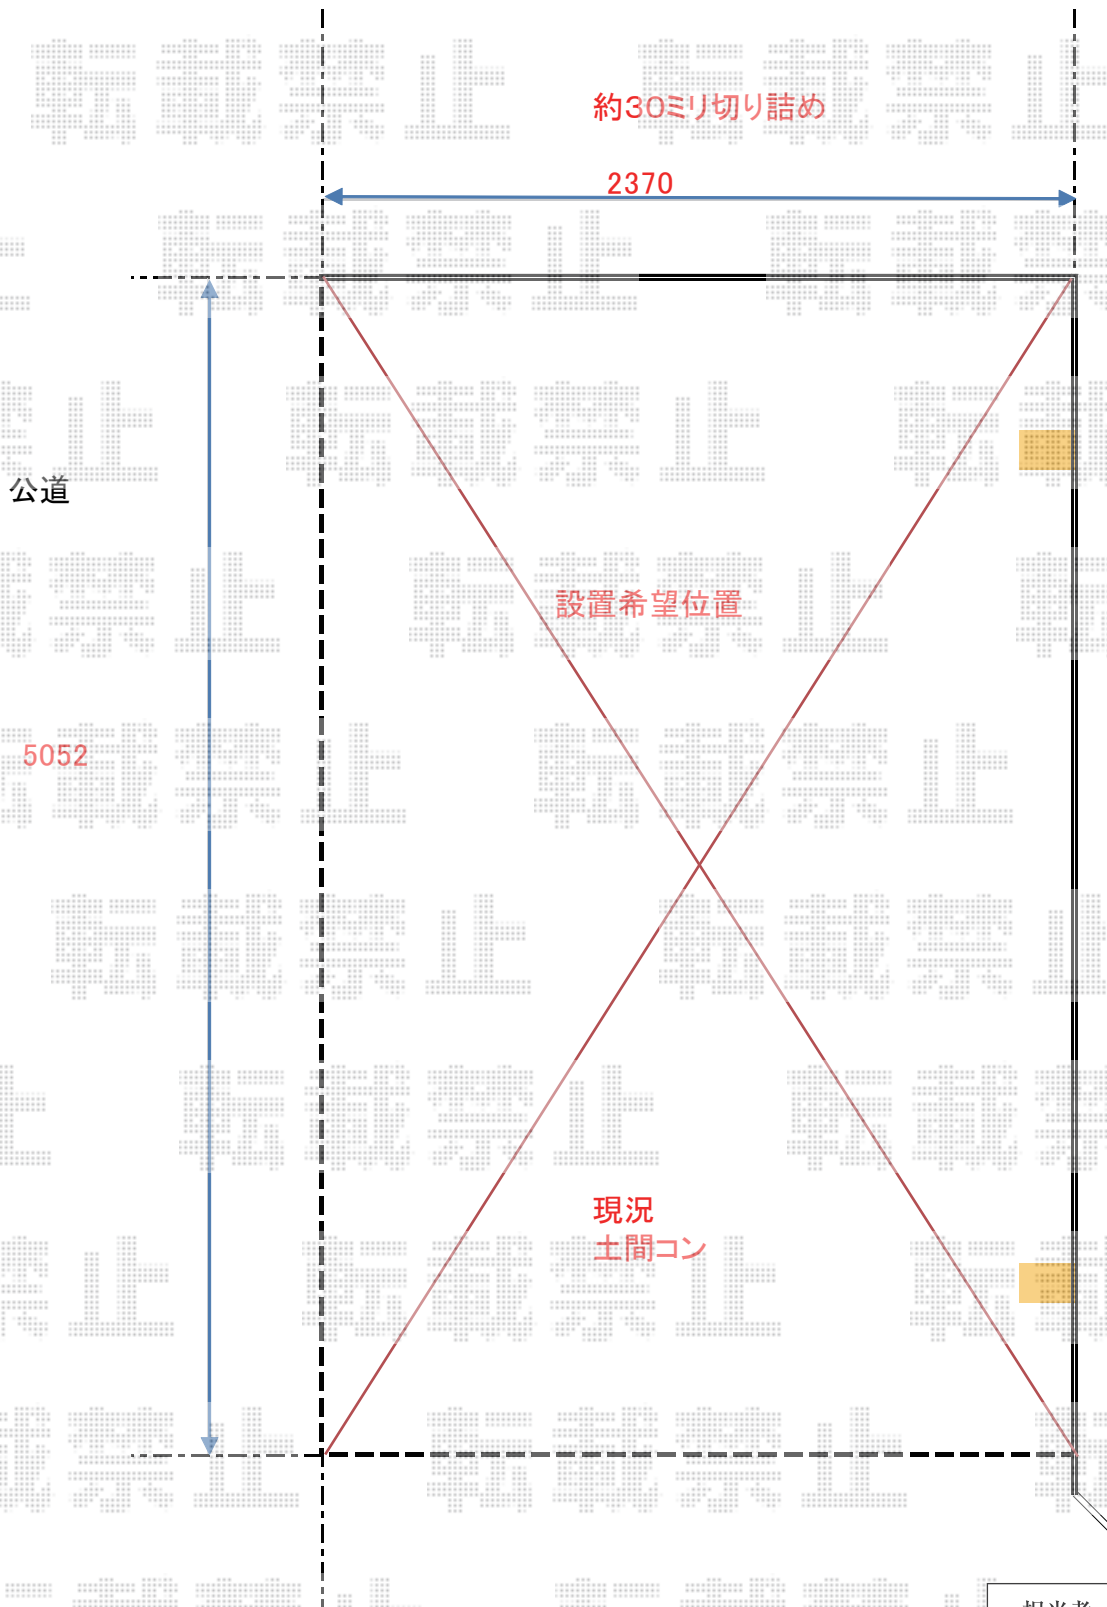

担当者

西村