


カーポート 施工概略図

トステム カーブポートシグマIII 延長 積雪~20cm対応
 幅=2,701mm
 奥行=7,098mm
 色：シャイングレー
 屋根材：ポリカーボネート（ブルースモーク）
 柱仕様：ロング柱23仕様（有効高 約2,300mm）

トステム カーブポートシグマIII 着脱式サポート ロング柱23用 1本入×3
 色：シャイングレー

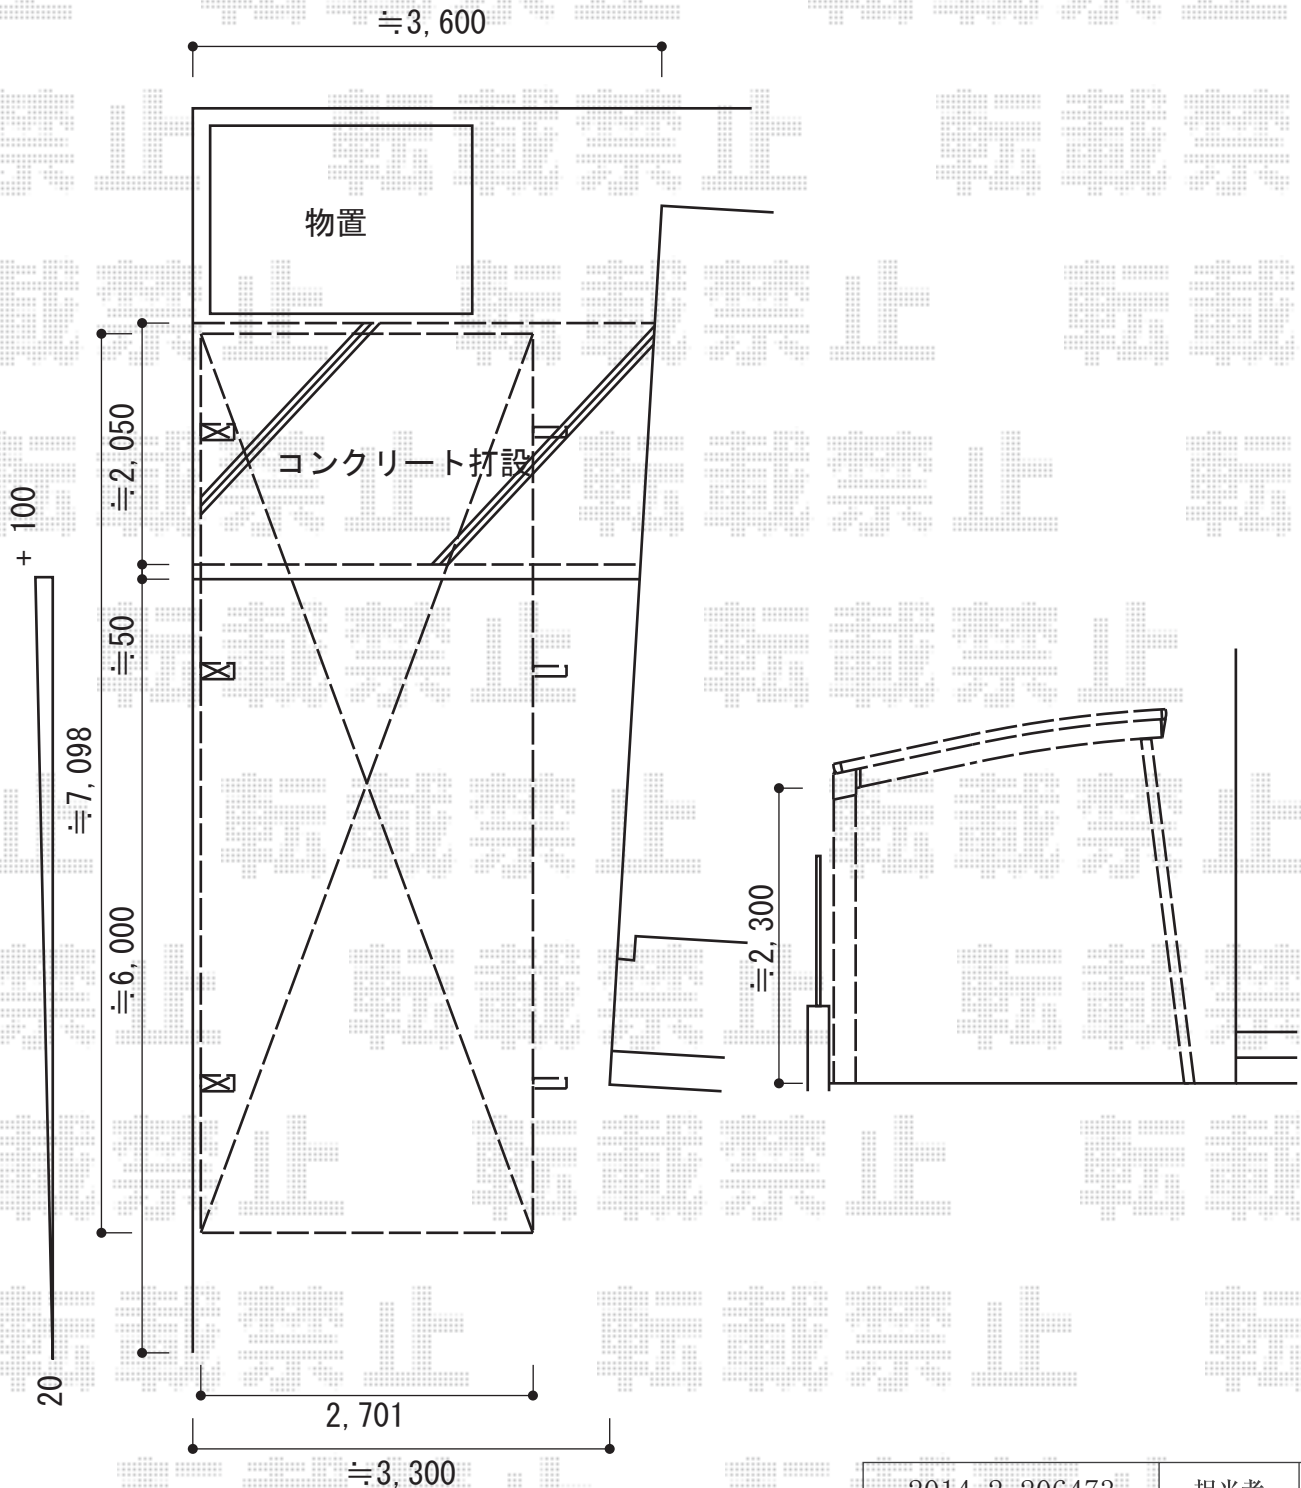

2014-2-206473

担当者

塚田