


レイナワンポートグラン 積雪～20cm対応 施工概略図

YKK AP レйнаワンポートグラン 積雪～20cm対応  
幅= 3,034mm  
奥行= 5,052mm  
色： ブラウン  
屋根材： 熱線遮断ポリカーボネート(トーマイマット)  
柱仕様： 標準柱仕様 (有効高 約2,000mm)

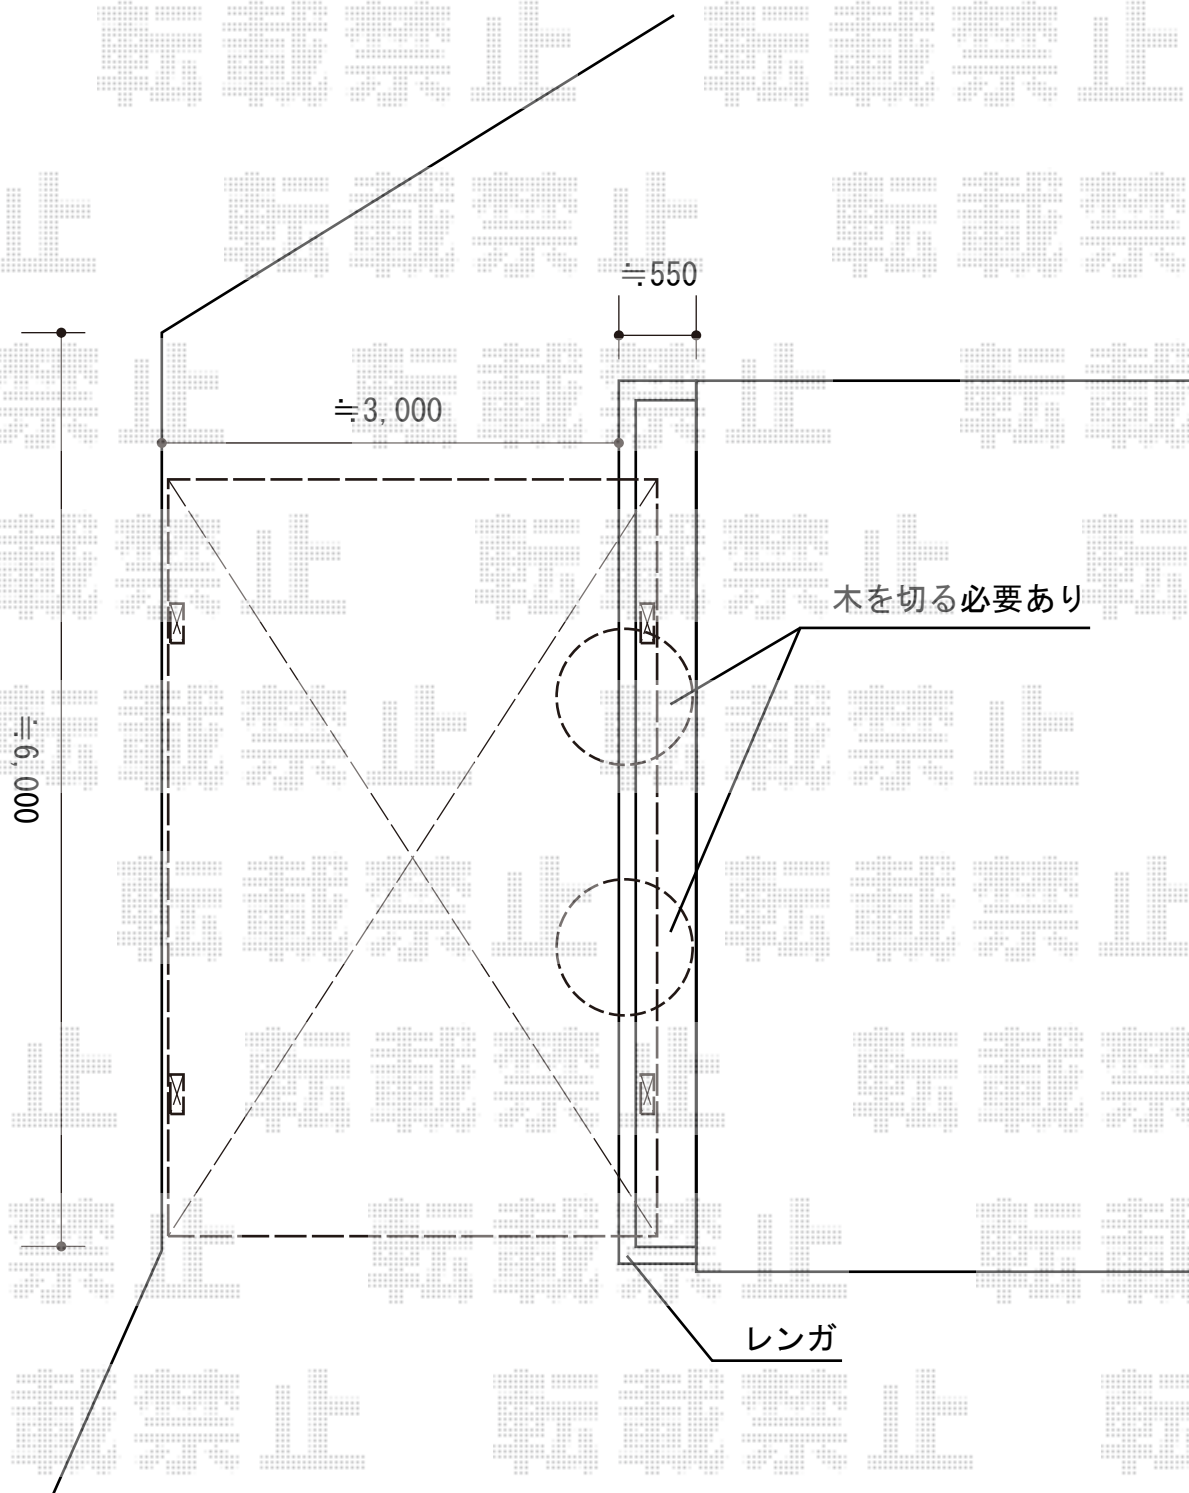

担当者

酒井