
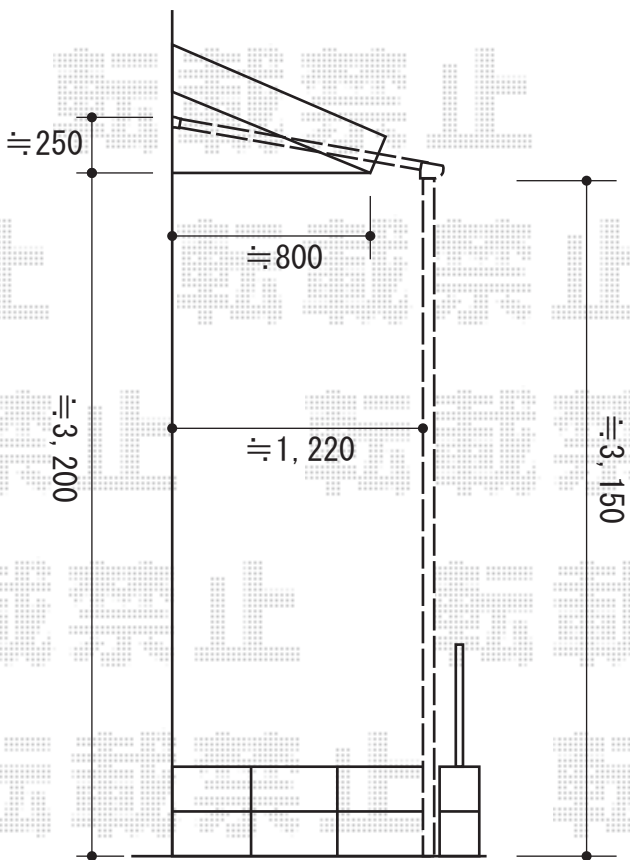


テラス屋根 施工概略図

トステム ライザーテラスII F型 1500 テラスタイプ 単体 積雪～50cm対応
 間口=関東間1.5間 (柱芯々2,530mm 屋根幅2,750mm)
 出幅=4尺 (1,185mm)
 色: ホワイト
 屋根材: ポリカーボネート (クリアマット・すりガラス調)
 柱仕様: ハイロング柱/柱位置固定タイプ (柱2本)
 施工方法: 上止め仕様
 追加部材: 通気工法用部材

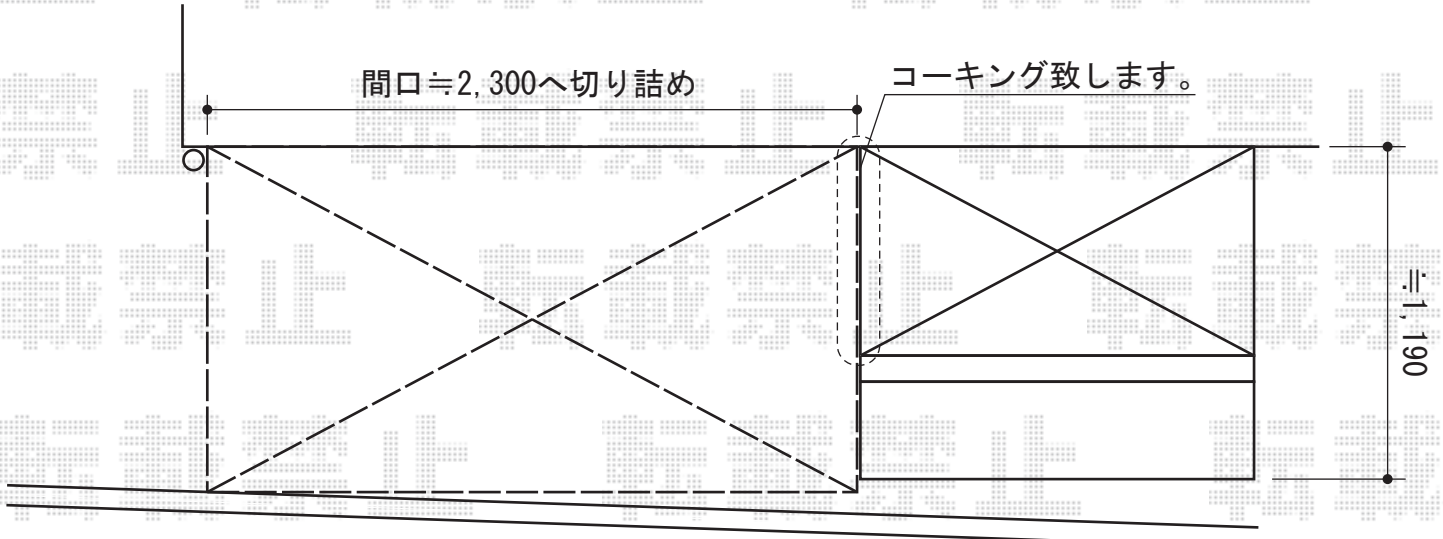

担当者

竹下