


ダブルフェース 積雪～20cm対応

三協アルミ ダブルフェース 積雪～20cm対応
 幅= 5,385mm
 奥行= 5,104mm
 色：サンシルバー
 屋根材：ポリカーボネート（かすみ）
 柱仕様：標準柱仕様（2,100mm）

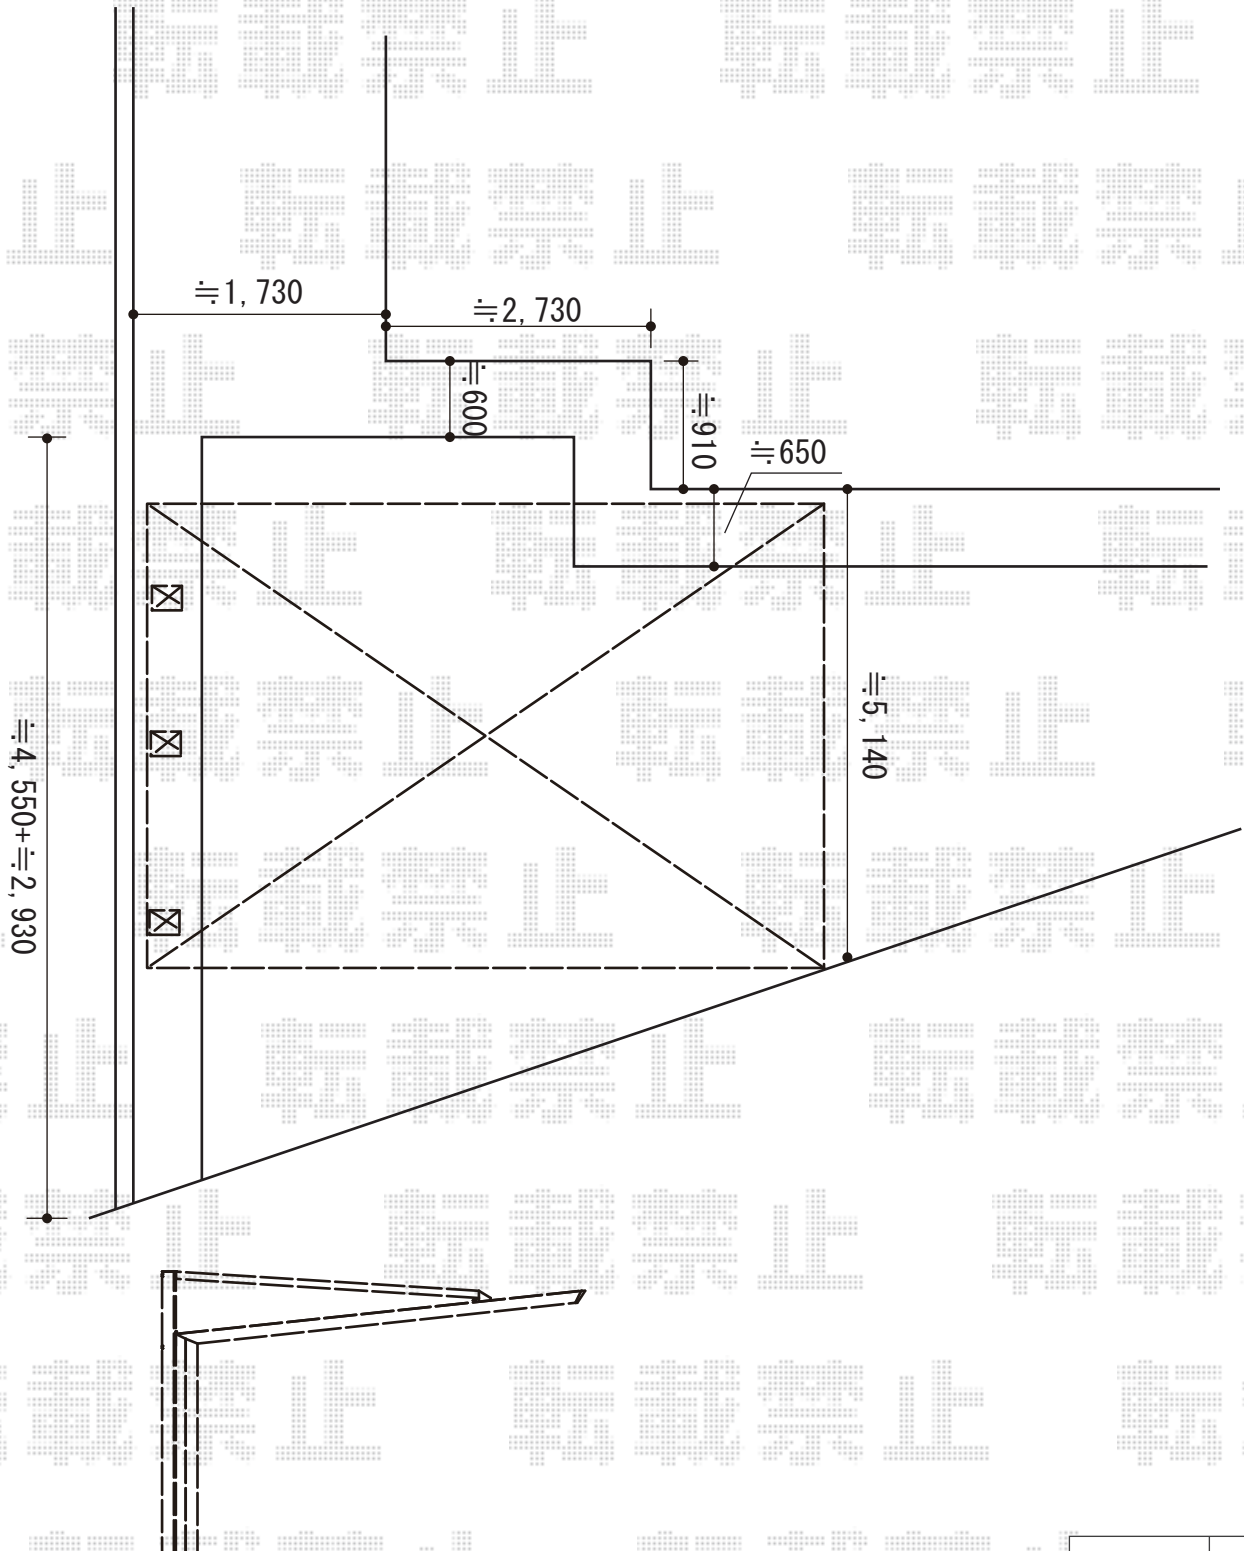

担当者	栢田
-----	----