


リベルポートシグマIII 3台用 積雪~20cm対応

トステム リベルポートシグマIII 3台用 積雪~20cm対応
幅= 8,008mm
奥行= 5,600mm
色： シャイングレー
屋根材： ポリカーボネート（ブルースモーク）
柱仕様： ロング柱23仕様（有効高 約2,300mm）

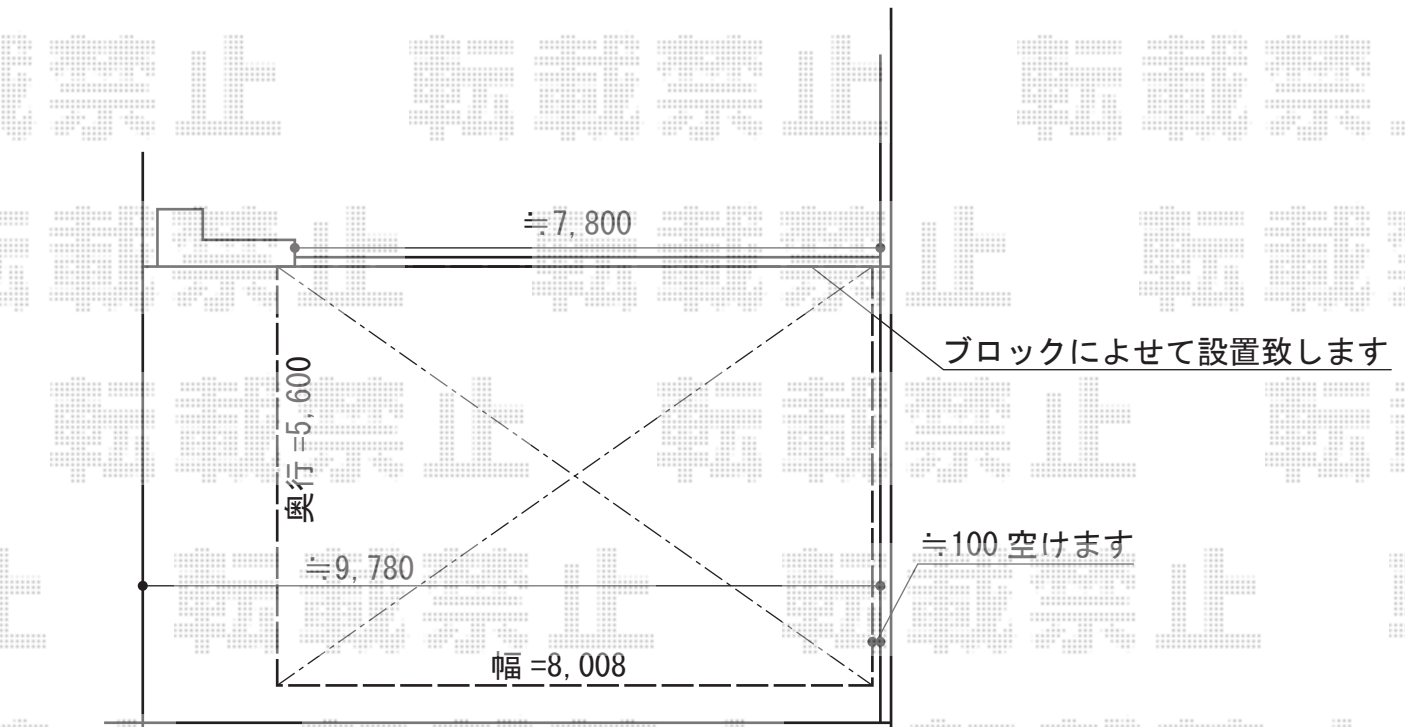

担当者

栢田