


カーポート+カーゲート 施工概略図

トステム カーポートシグマIII ワイド 積雪~20cm対応
 幅=4,837mm
 奥行=4,980mm
 色：シャイングレー
 屋根材：ポリカーボネート（ブルースモーク）
 柱仕様：標準柱仕様（有効高 約1,800mm）

TOEX ワイドオーバードアS1型 電動式 48-10
 本体（W×H）=（4,750mm×1,000mm）
 色：シャイングレー
 柱仕様：標準柱仕様（有効通過高1,850mm）
 駆動：1モーター外観左側駆動/AC100V結線用柱仕様
 リモコン：標準2個入

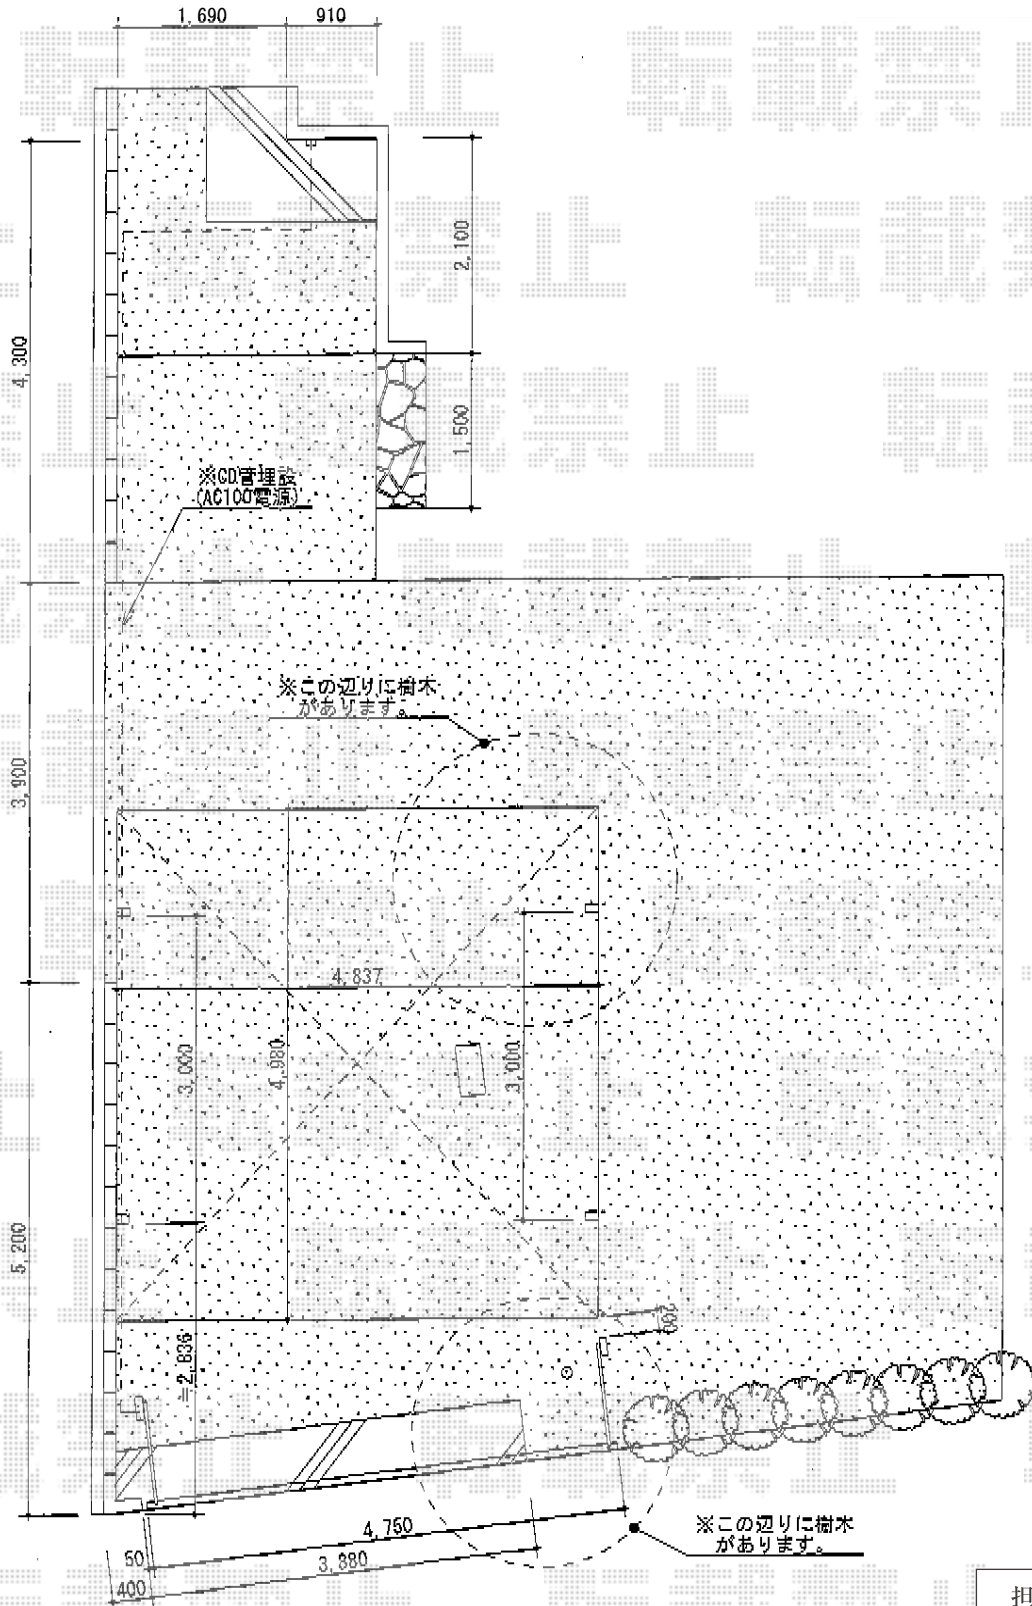

担当者	栢田
-----	----