


# カーポート 施工概略図

Value Select プレシオスポート 積雪~20cm対応  
 幅=2,400mm  
 奥行=5,052mm  
 色: グレースブラウン  
 屋根材: ポリカーボネート (ガラスマット)  
 柱仕様: ハイルフ柱仕様 (有効高 約2,250mm)

Value Select プレシオスポート 着脱式補助柱 2本入り  
 色: グレースブラウン  
 数量: 1セット

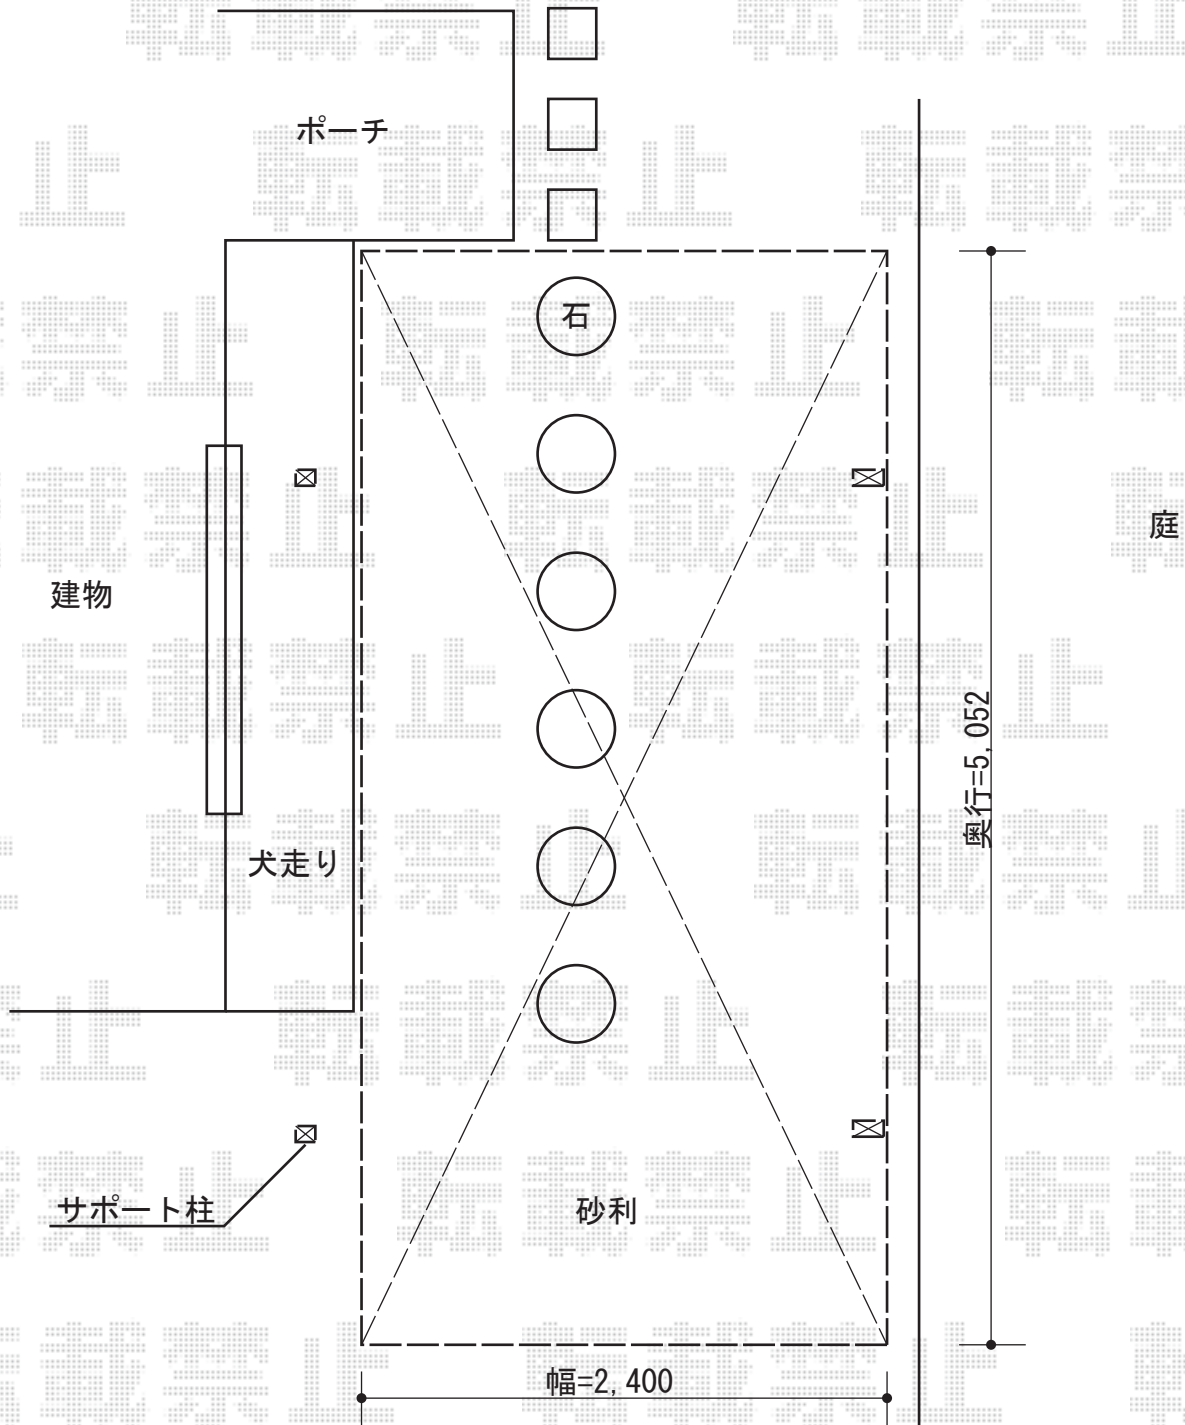

担当者

西村