


# カーポート 施工概略図

YKK AP レイナトリプルポートグラン 積雪～20cm対応  
幅= 7,200mm  
奥行= 5,052mm  
色： プラチナステン  
屋根材： 熱線遮断ポリカーボネート（アースブルーマット調）  
柱仕様： ハイルーフ柱仕様（有効高 約2,350mm）

新設カーポート

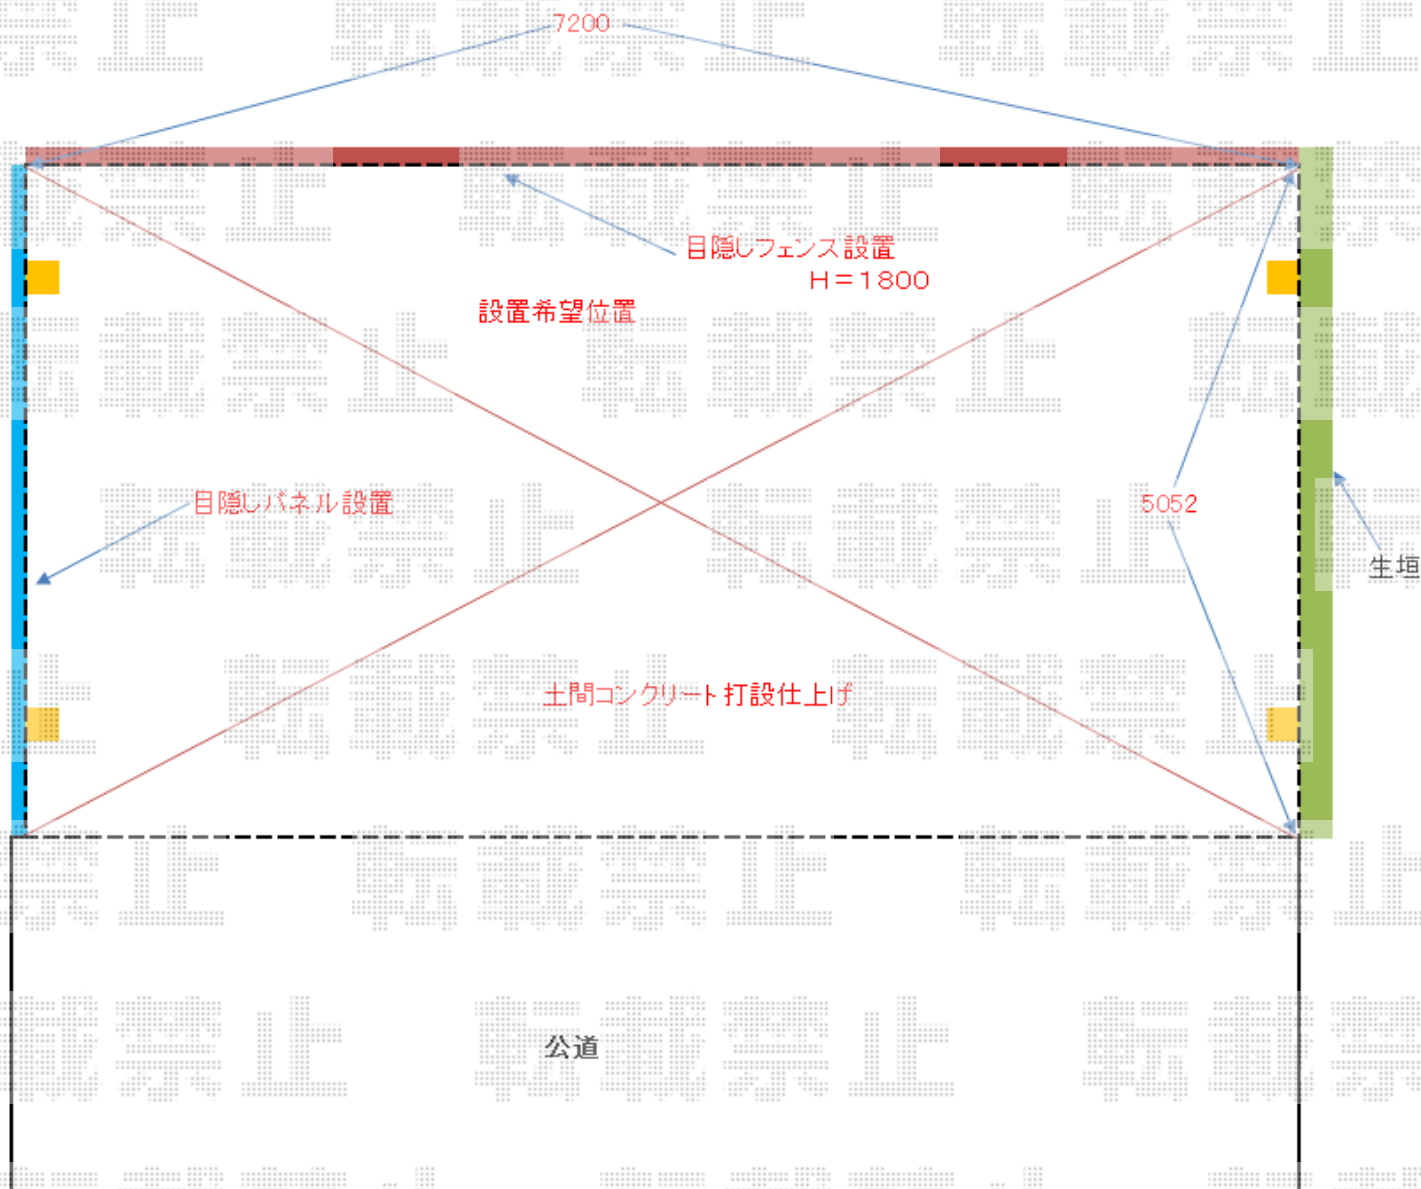

担当者

栢田