


# バルコニー屋根 施工概略図

トステム ライザーテラスII R型 ルーフタイプ 単体 積雪~20cm対応 片袖納まり  
 間口= 関東間2.0間 (方杖芯々3,660mm 屋根幅3,660mm)  
 出幅= 4尺 (1,185mm)  
 色: シャイングレー  
 屋根材: 熱線吸収ポリカーボネート (ライトブルーマット調)  
 柱仕様: 柱無しタイプ  
 施工方法: 下止め仕様  
 オプション: 吊り下げ式物干し 標準 2本入り  
 追加部材: 通気工法対応部材

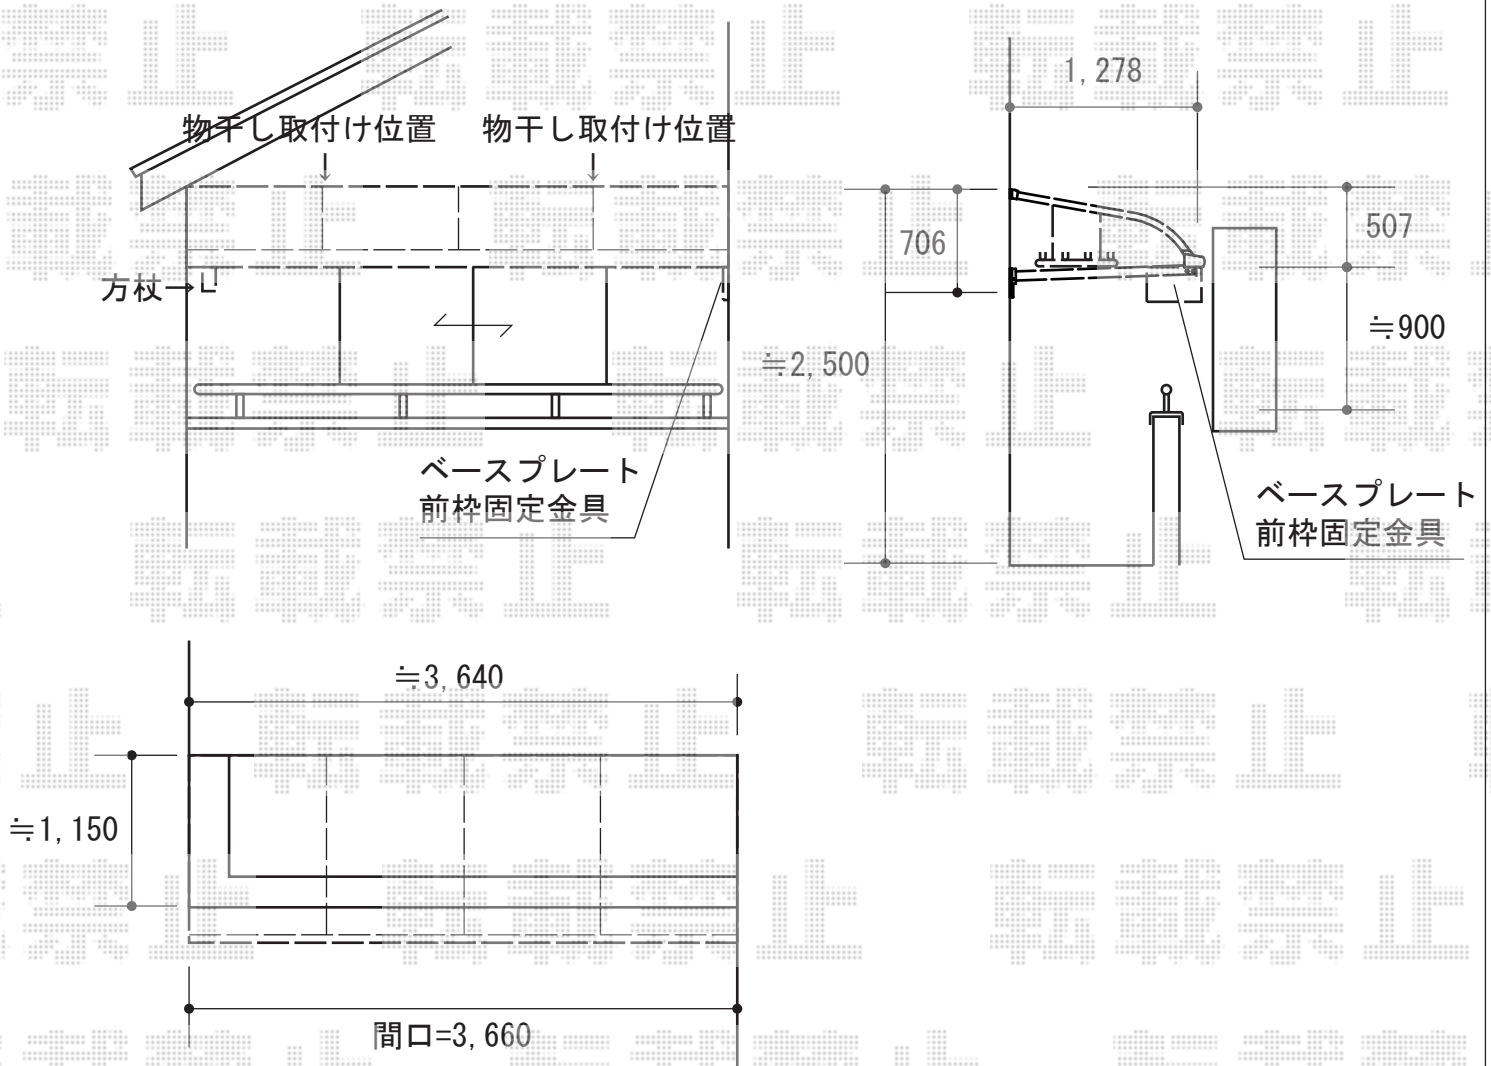

担当者

竹下