


カーポート 施工概略図

YKK AP レイナポートグラン 積雪~20cm対応  
幅= 2,400mm 奥行= 5,052mm  
色： プラチナステン  
屋根材： ポリカーボネート（トーマイマット）  
柱仕様： 標準柱仕様（有効高 約2,000mm）

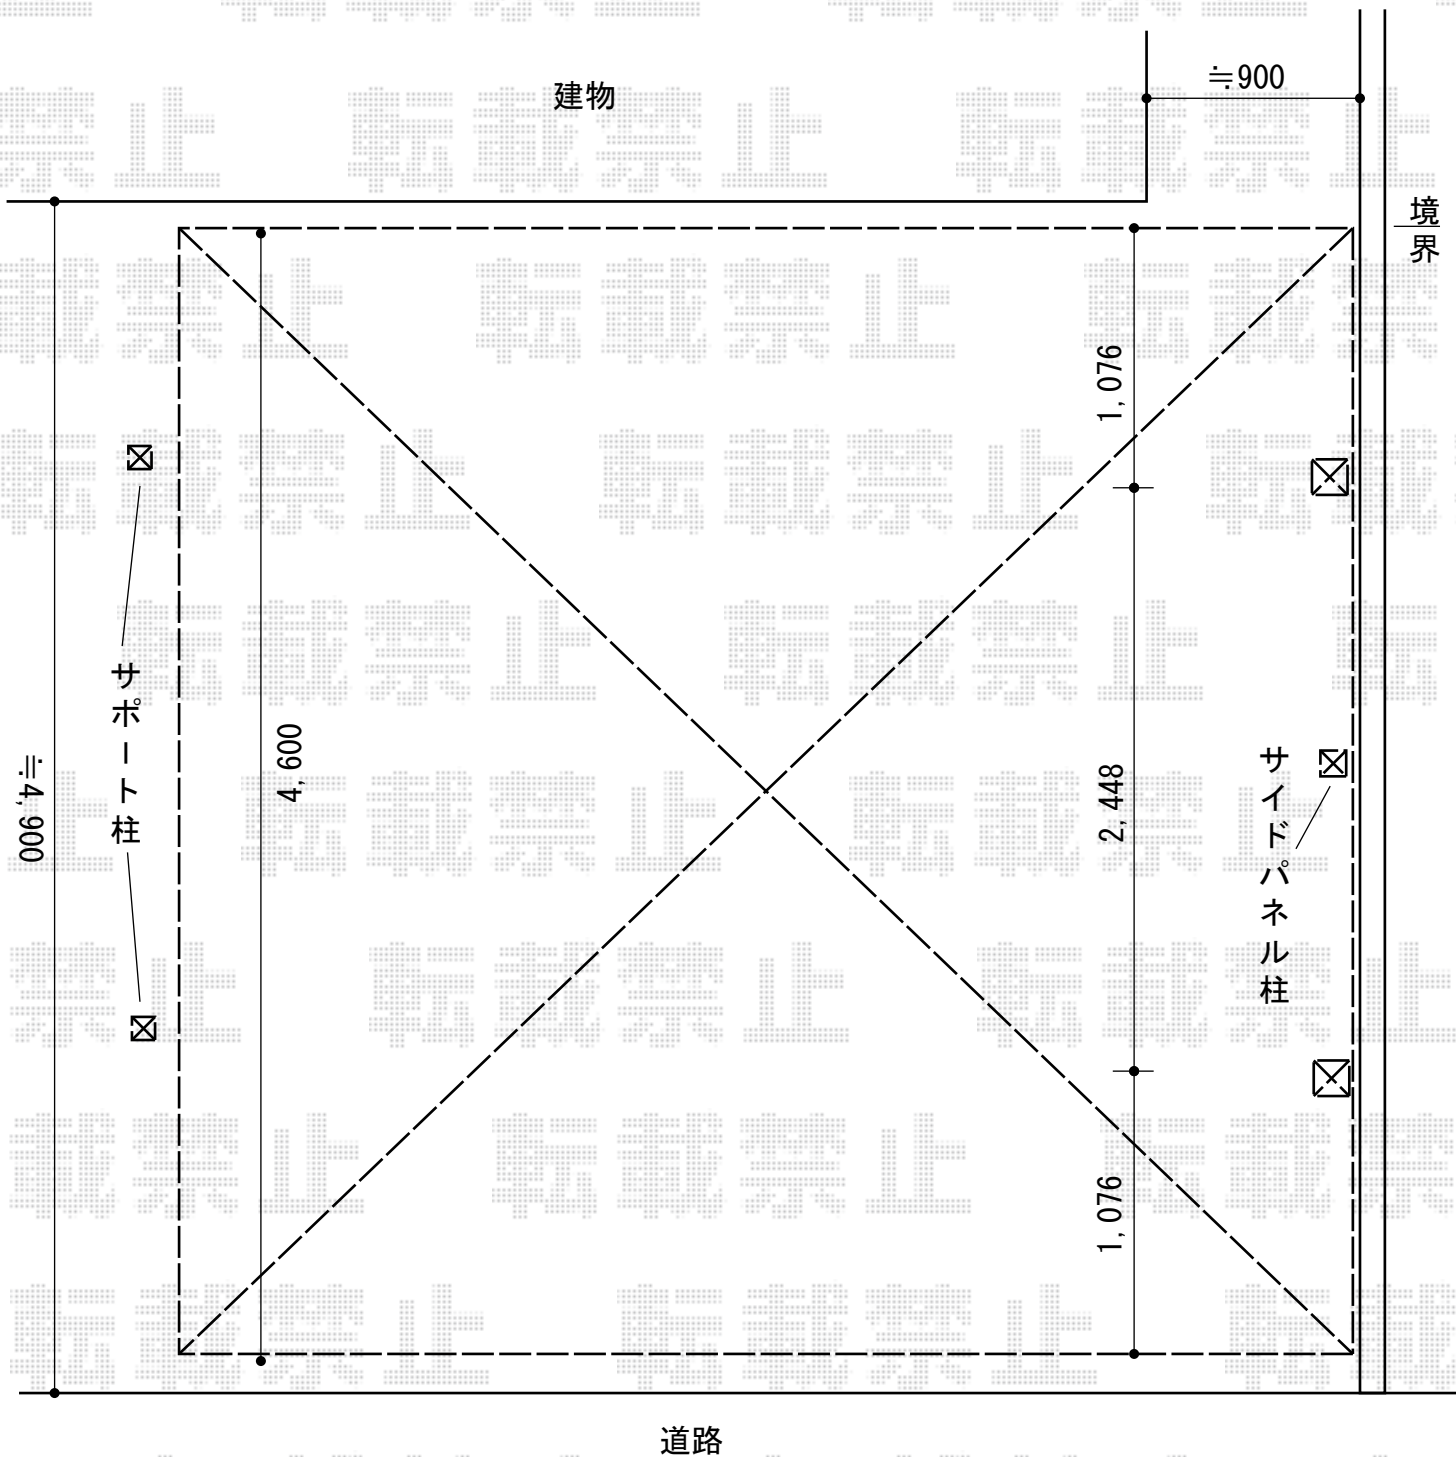

担当者

酒井