


カーポート・カーゲート 施工概略図

YKK AP レイナツインポートグラン 積雪～20cm対応  
 幅= 5,097mm  
 奥行= 5,052mm  
 色： カームブラック  
 屋根材： ポリカーボネート（アースブルー）  
 柱仕様： ハイルフ柱仕様（有効高 約2,350mm）

YKK AP レイオス1型 ノンレール 片開き 46S  
 開口幅= 4,507mm  
 全幅= 4,607mm  
 たたみ幅= 647mm  
 高さ= 柱 1,170mm/扉 1,150mm  
 色： カームブラック  
 キャスター数： 3箇所  
 落棒数： 3本

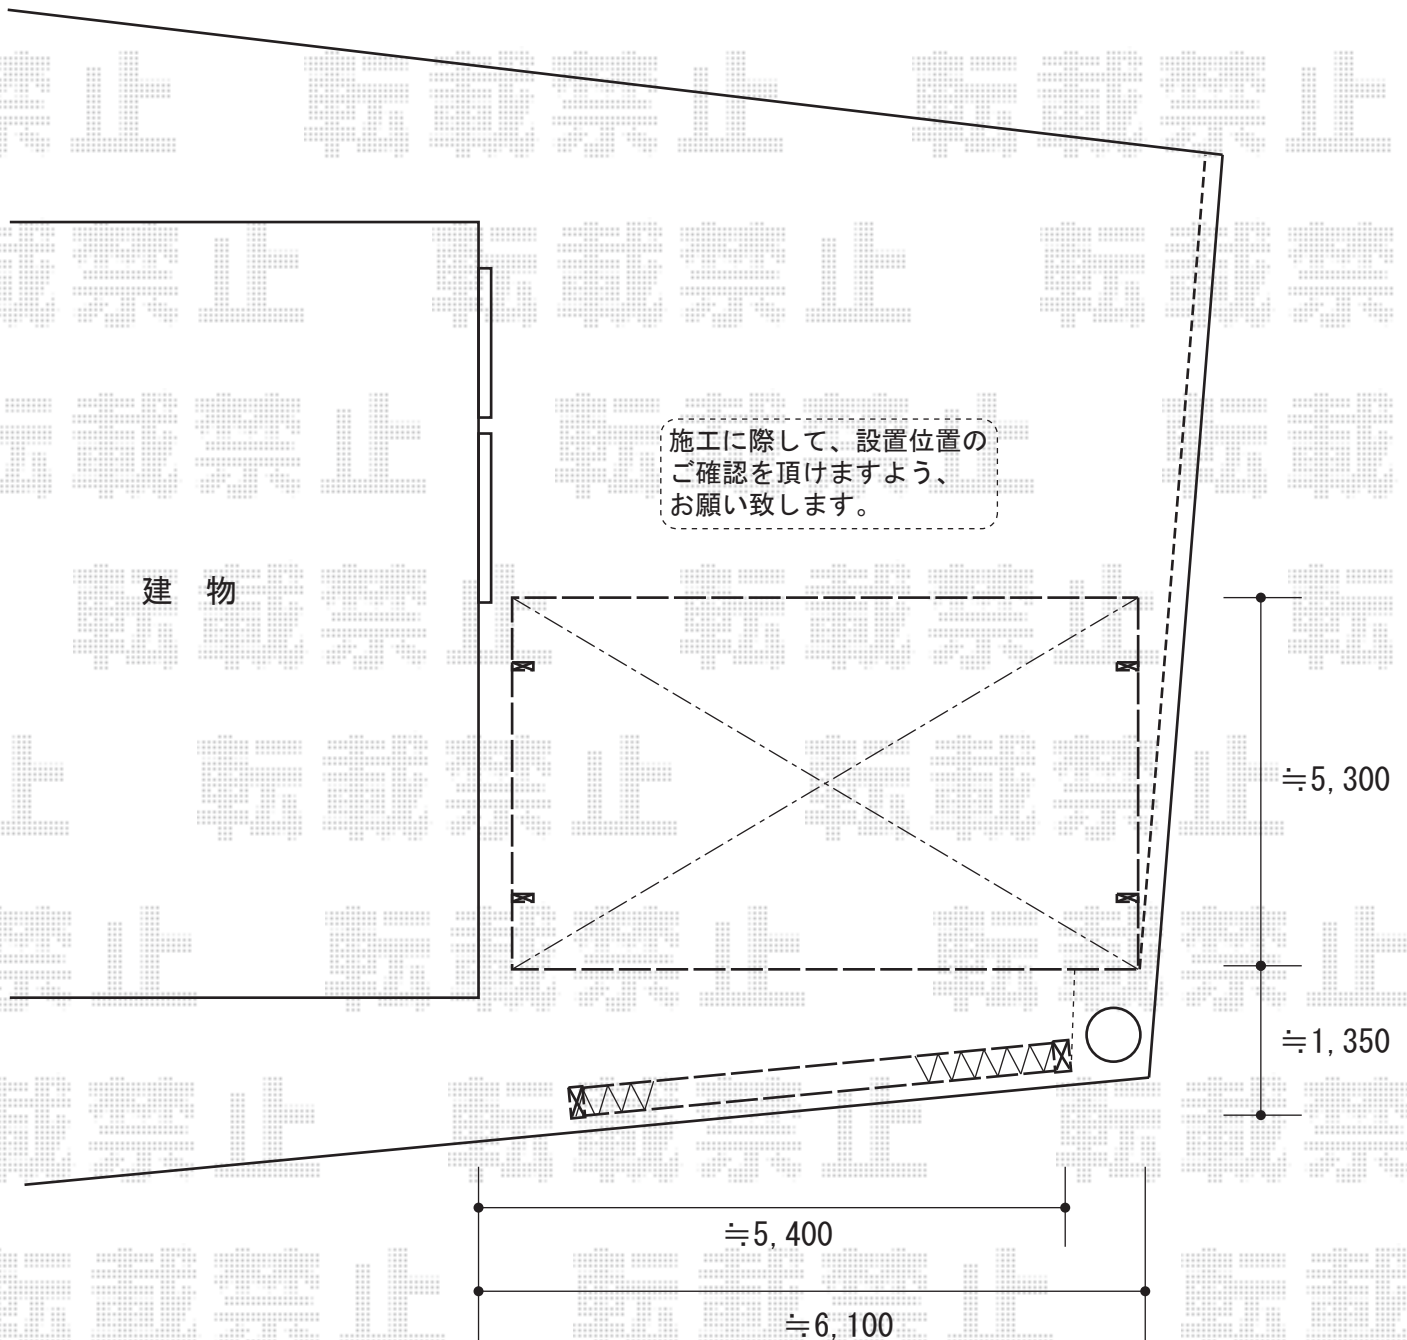

2014-2-207036

担当者

谷