


# カーポート 施工概略図

Value Select プレシオスポート 積雪~20cm対応  
幅=2,700mm  
奥行=5,052mm  
色：グレースブラウン  
屋根材：ポリカーボネート（スカイブルー）  
柱仕様：標準柱仕様（有効高 約1,800mm）

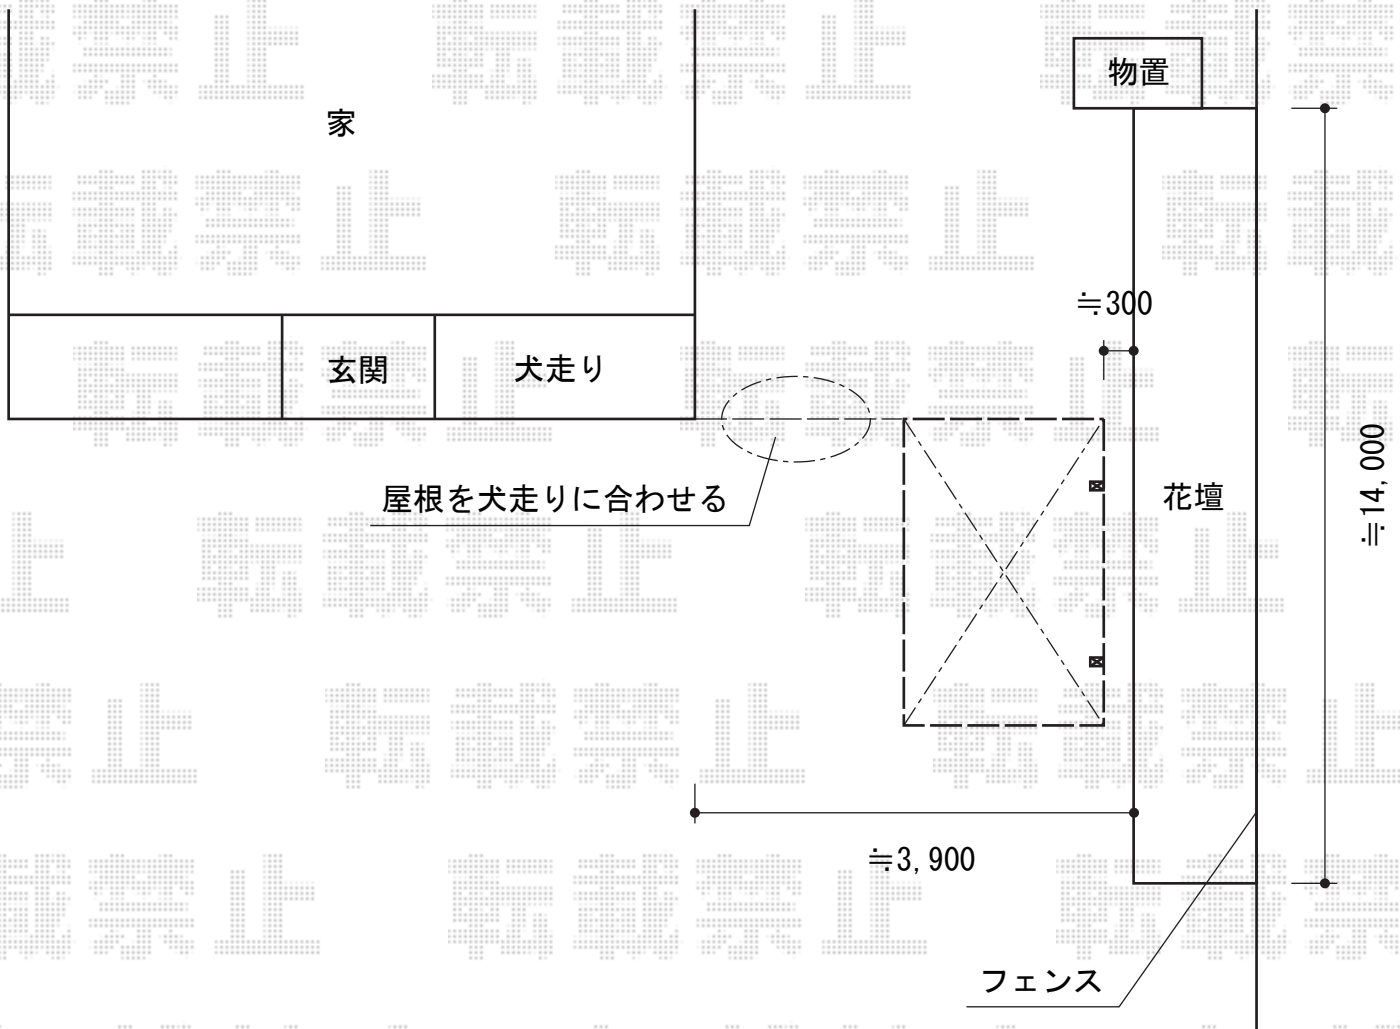

担当者

西村