


カーポート 施工概略図

トステム カーブポートシグマIII M合掌 積雪~20cm対応
幅=6,014mm<30+30>
奥行=4,980mm
色：シャイングレー
屋根材：熱線吸収ポリカーボネート（ライトブルーマット調）
柱仕様：ロング柱23仕様（有効高 約2,300mm）

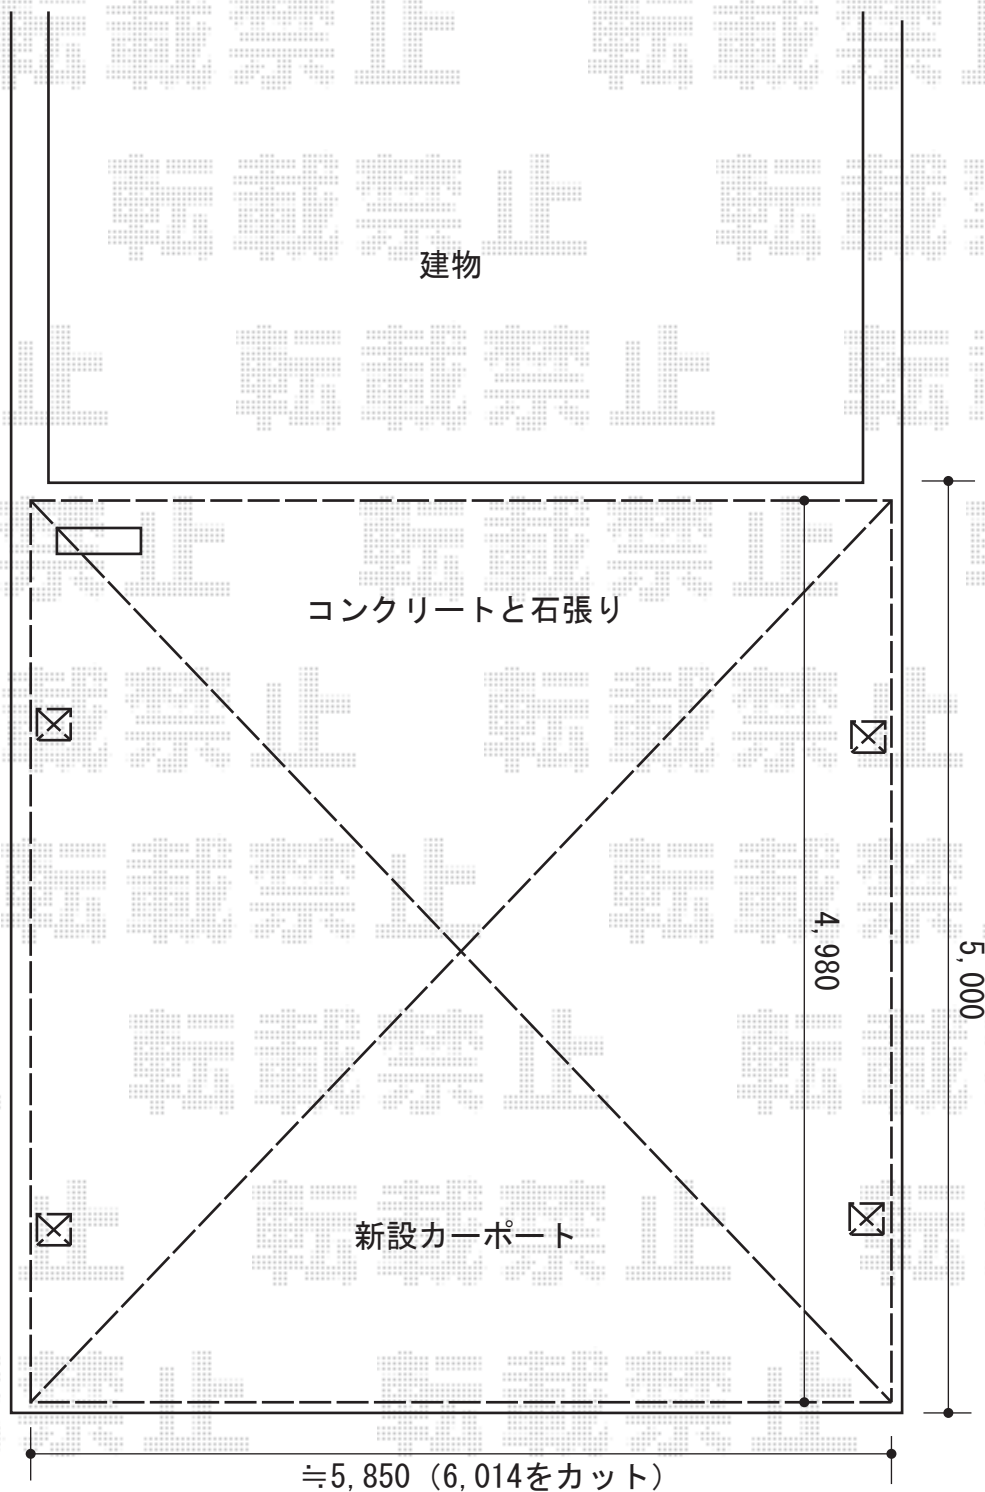

担当者

酒井